


ПЛАН 1-ГО ЭТАЖА

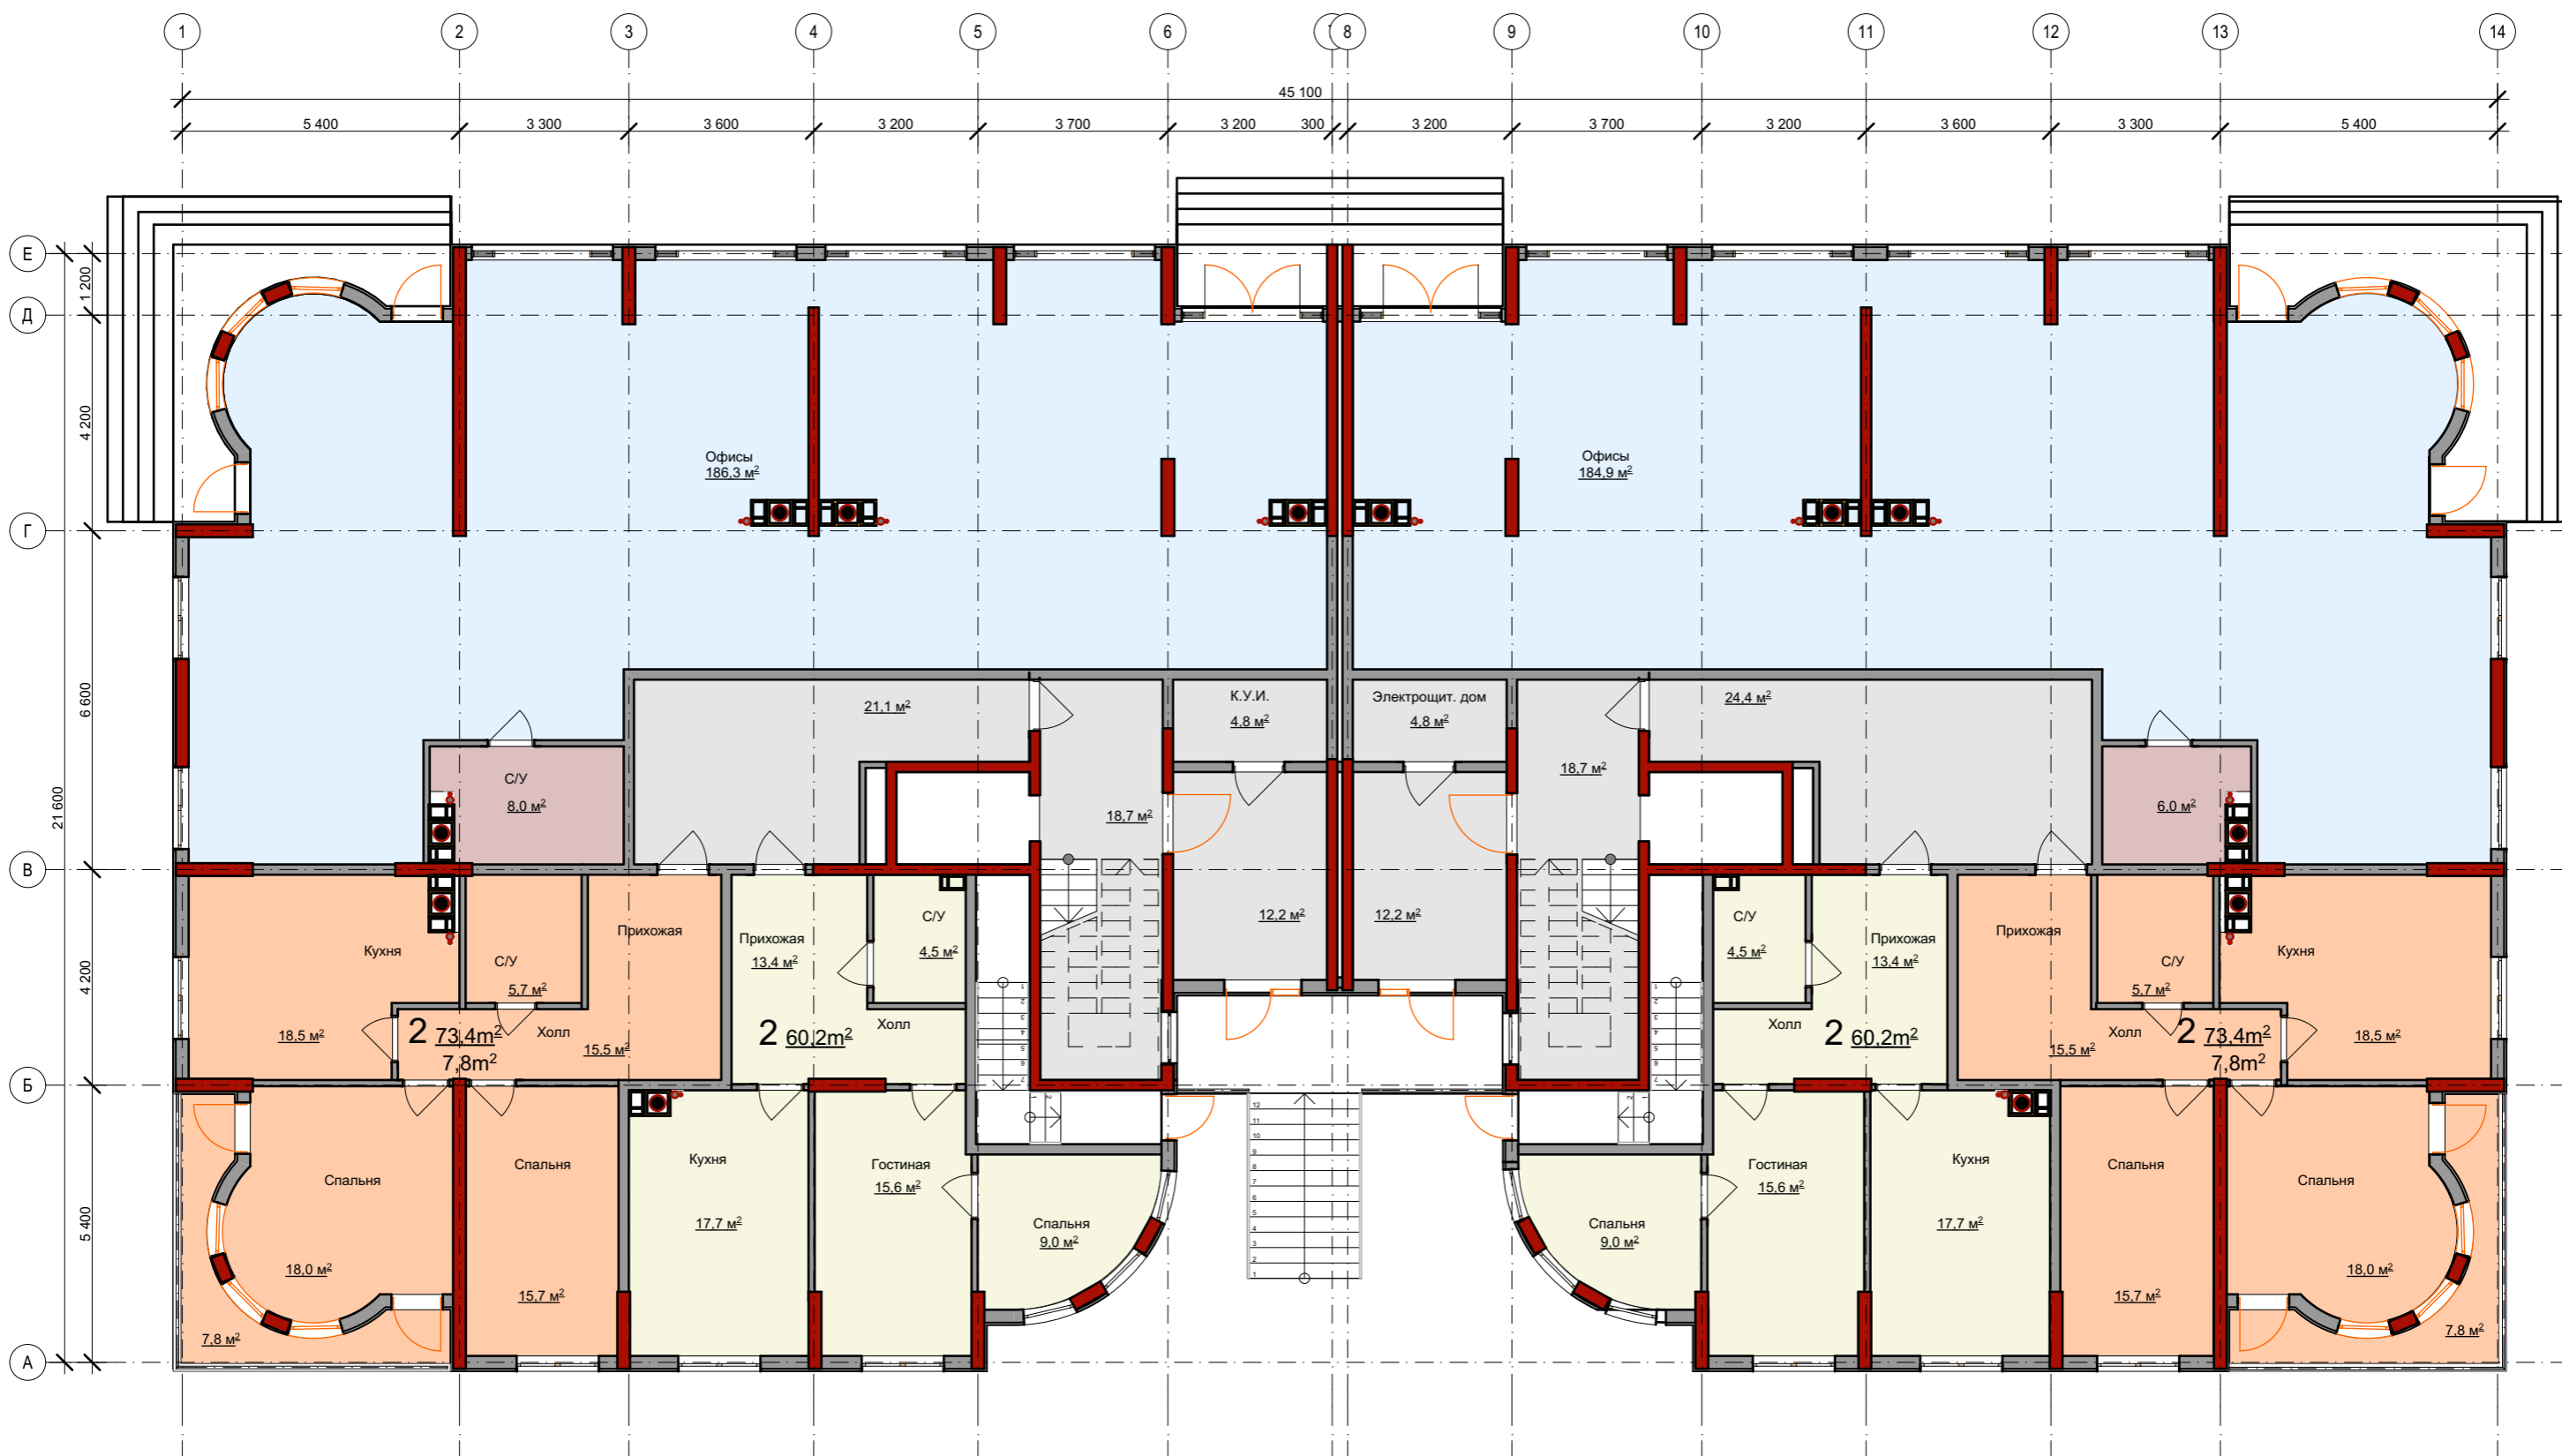

Взамен инв. №
Подпись и дата



АРХИТЕКТУРНАЯ МАСТЕРСКАЯ **RODEN**
тел. 918-457-90-22

Многоквартирный жилой дом по адресу
г. Геленджик, ул. Луначарского

ГАП	Дешин Д.В.		
Выполнила	Махнева В.В.		

ПЛАН 1-ГО ЭТАЖА

Стадия	Лист	Листов
ЭП	3	