


# ПЛАН ТИПОВОГО ЭТАЖА

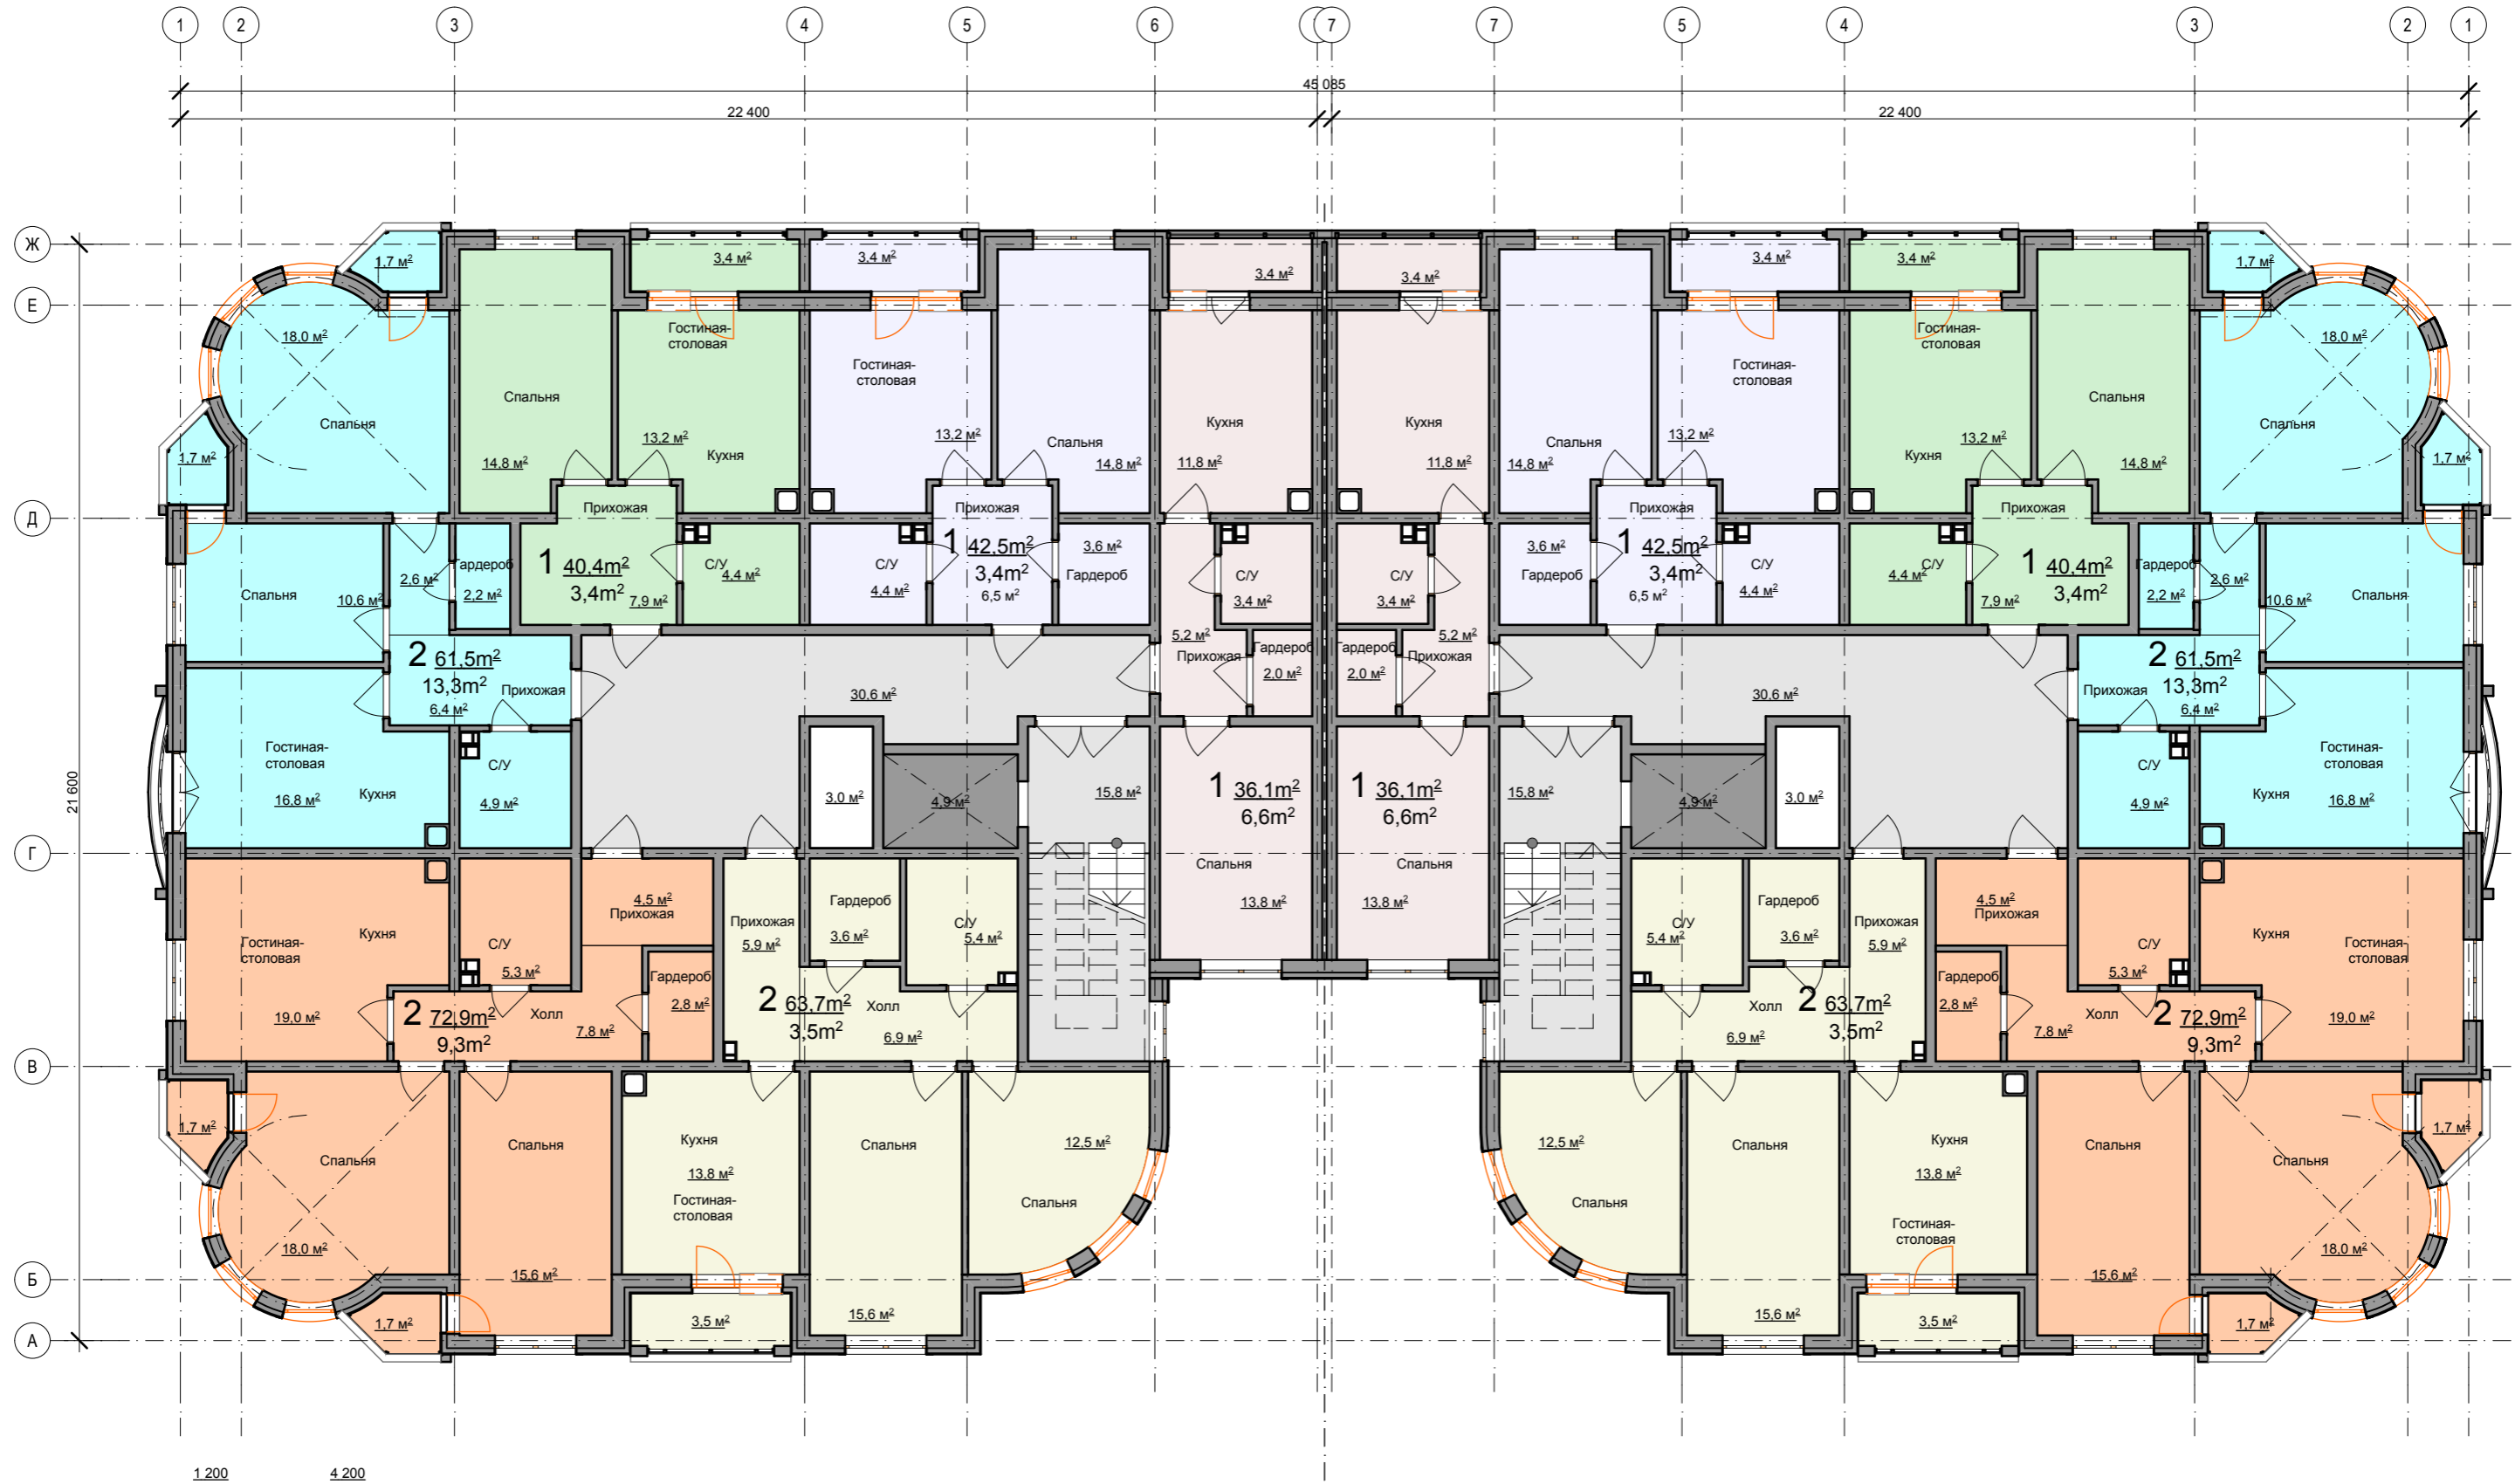

Взамен инв. №  
Подпись и дата



АРХИТЕКТУРНАЯ МАСТЕРСКАЯ **RODEN**  
тел. 918-457-90-22

Многоквартирный жилой дом по адресу  
г. Геленджик, ул. Луначарского

ГАП Дешин Д.В.  
Выполнила Махнева В.В.

ПЛАН ТИПОВОГО ЭТАЖА

Стадия	Лист	Листов
ЭП		