


План третьего этажа Литер 2 Секция 4



Условные обозначения

- количество - 2 45.2 m^2 -общая площадь
- жилых комнат - 2 45.2 m^2 -площадь балконов
- ① - номер квартиры
- вентиляционные каналы
- шумоизоляция лифтовых шахт
- французский балкон
- витражное остекление
- монолитные конструкции
- стены из отсечного блока

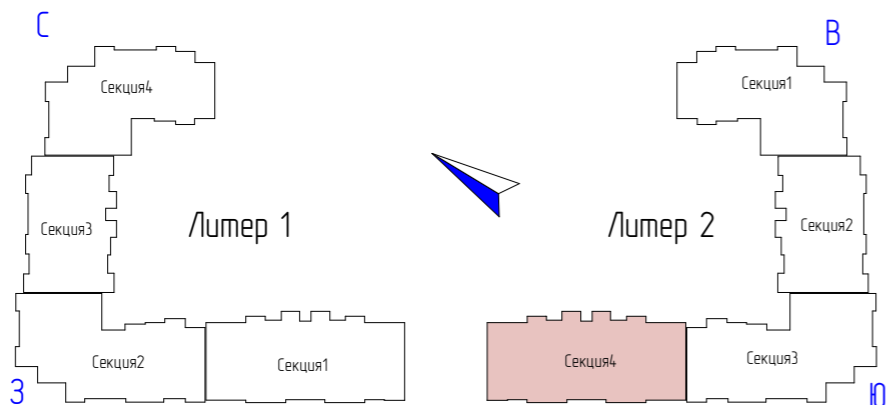

Изм.	Колуч.	Лист	№ док	Подп.	Дата
ГИП	С.Х.Караев				
Нконтрль	С.Х.Караев				
Разработал					

52/17-23-ЭП		
Многоквартирный жилой дом с подземным паркингом по ул. Верхняя в г. Геленджике.		
Стадия	Лист	Листов
ЭП		
План третьего этажа Литер 2 Секция 4		



Взаимовидн
Подпись и дата
Инв. N подл