
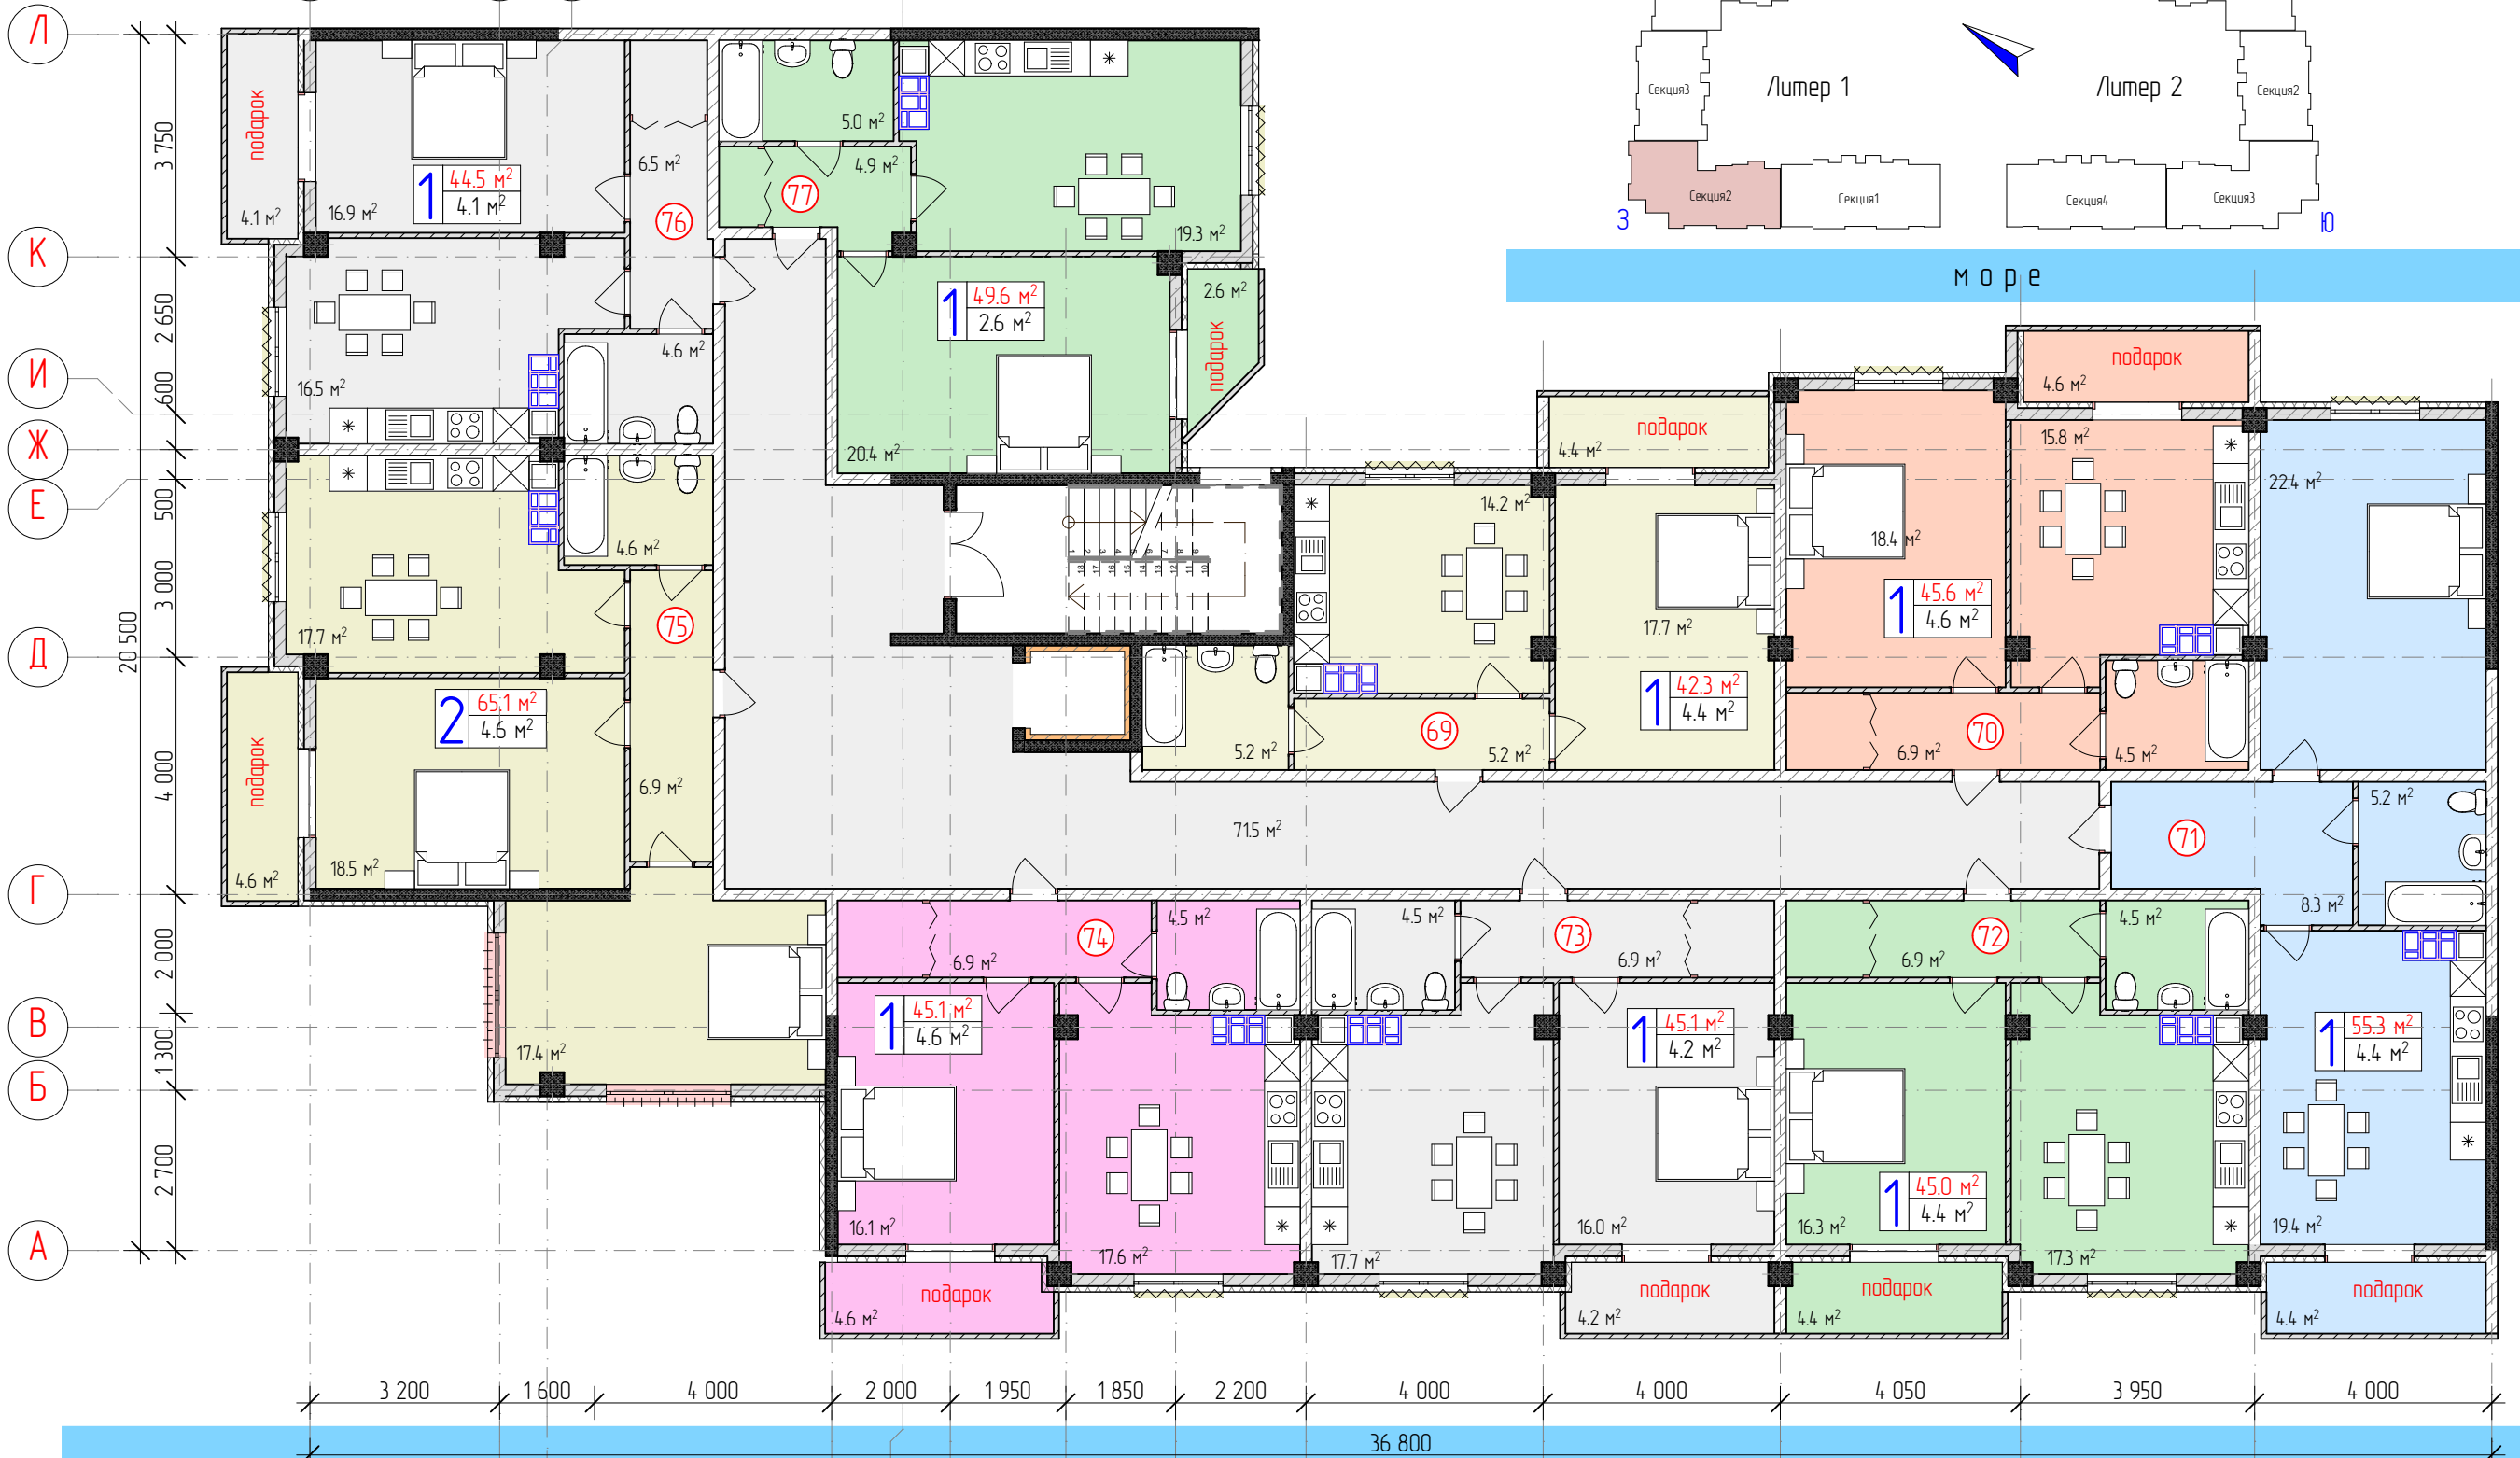


План третьего этажа Литер 1 Секция 2

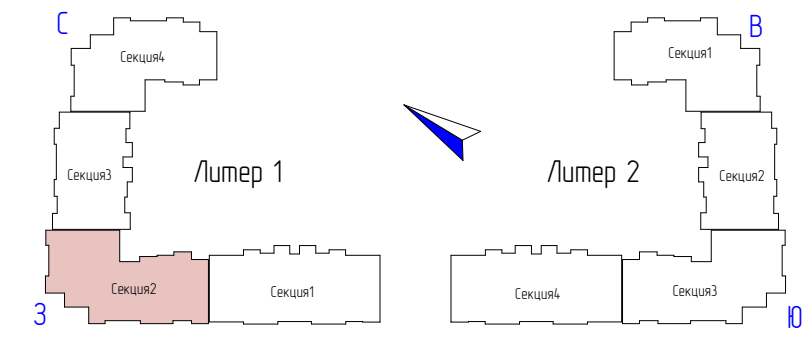

Условные обозначения

количество жилых комнат — $2 \begin{matrix} 45.2 \text{ м}^2 \\ 45.2 \text{ м}^2 \end{matrix}$ —общая площадь —площадь балконов

- ① — номер квартиры
- вентиляционные каналы
- шумоизоляция лифтовых шахт
- французский балкон
- витражное остекление
- монолитные конструкции
- стены из отсевного блока

Изм.	Колуч.	Лист	№ док	Подп.	Дата
ГИП	С.Х.Караев				
Нкнтрль	С.Х.Караев				
Разработал					

52/17-23-ЭП

Многоквартирный жилой дом с подземным паркингом по ул. Верхняя в г. Геленджике.

Стадия	Лист	Листов
ЭП		

План третьего этажа Литер 1 Секция 2

Взаимовидн

Подпись и дата

Инв. N подл