



План второго этажа Литер 2 Секция 1

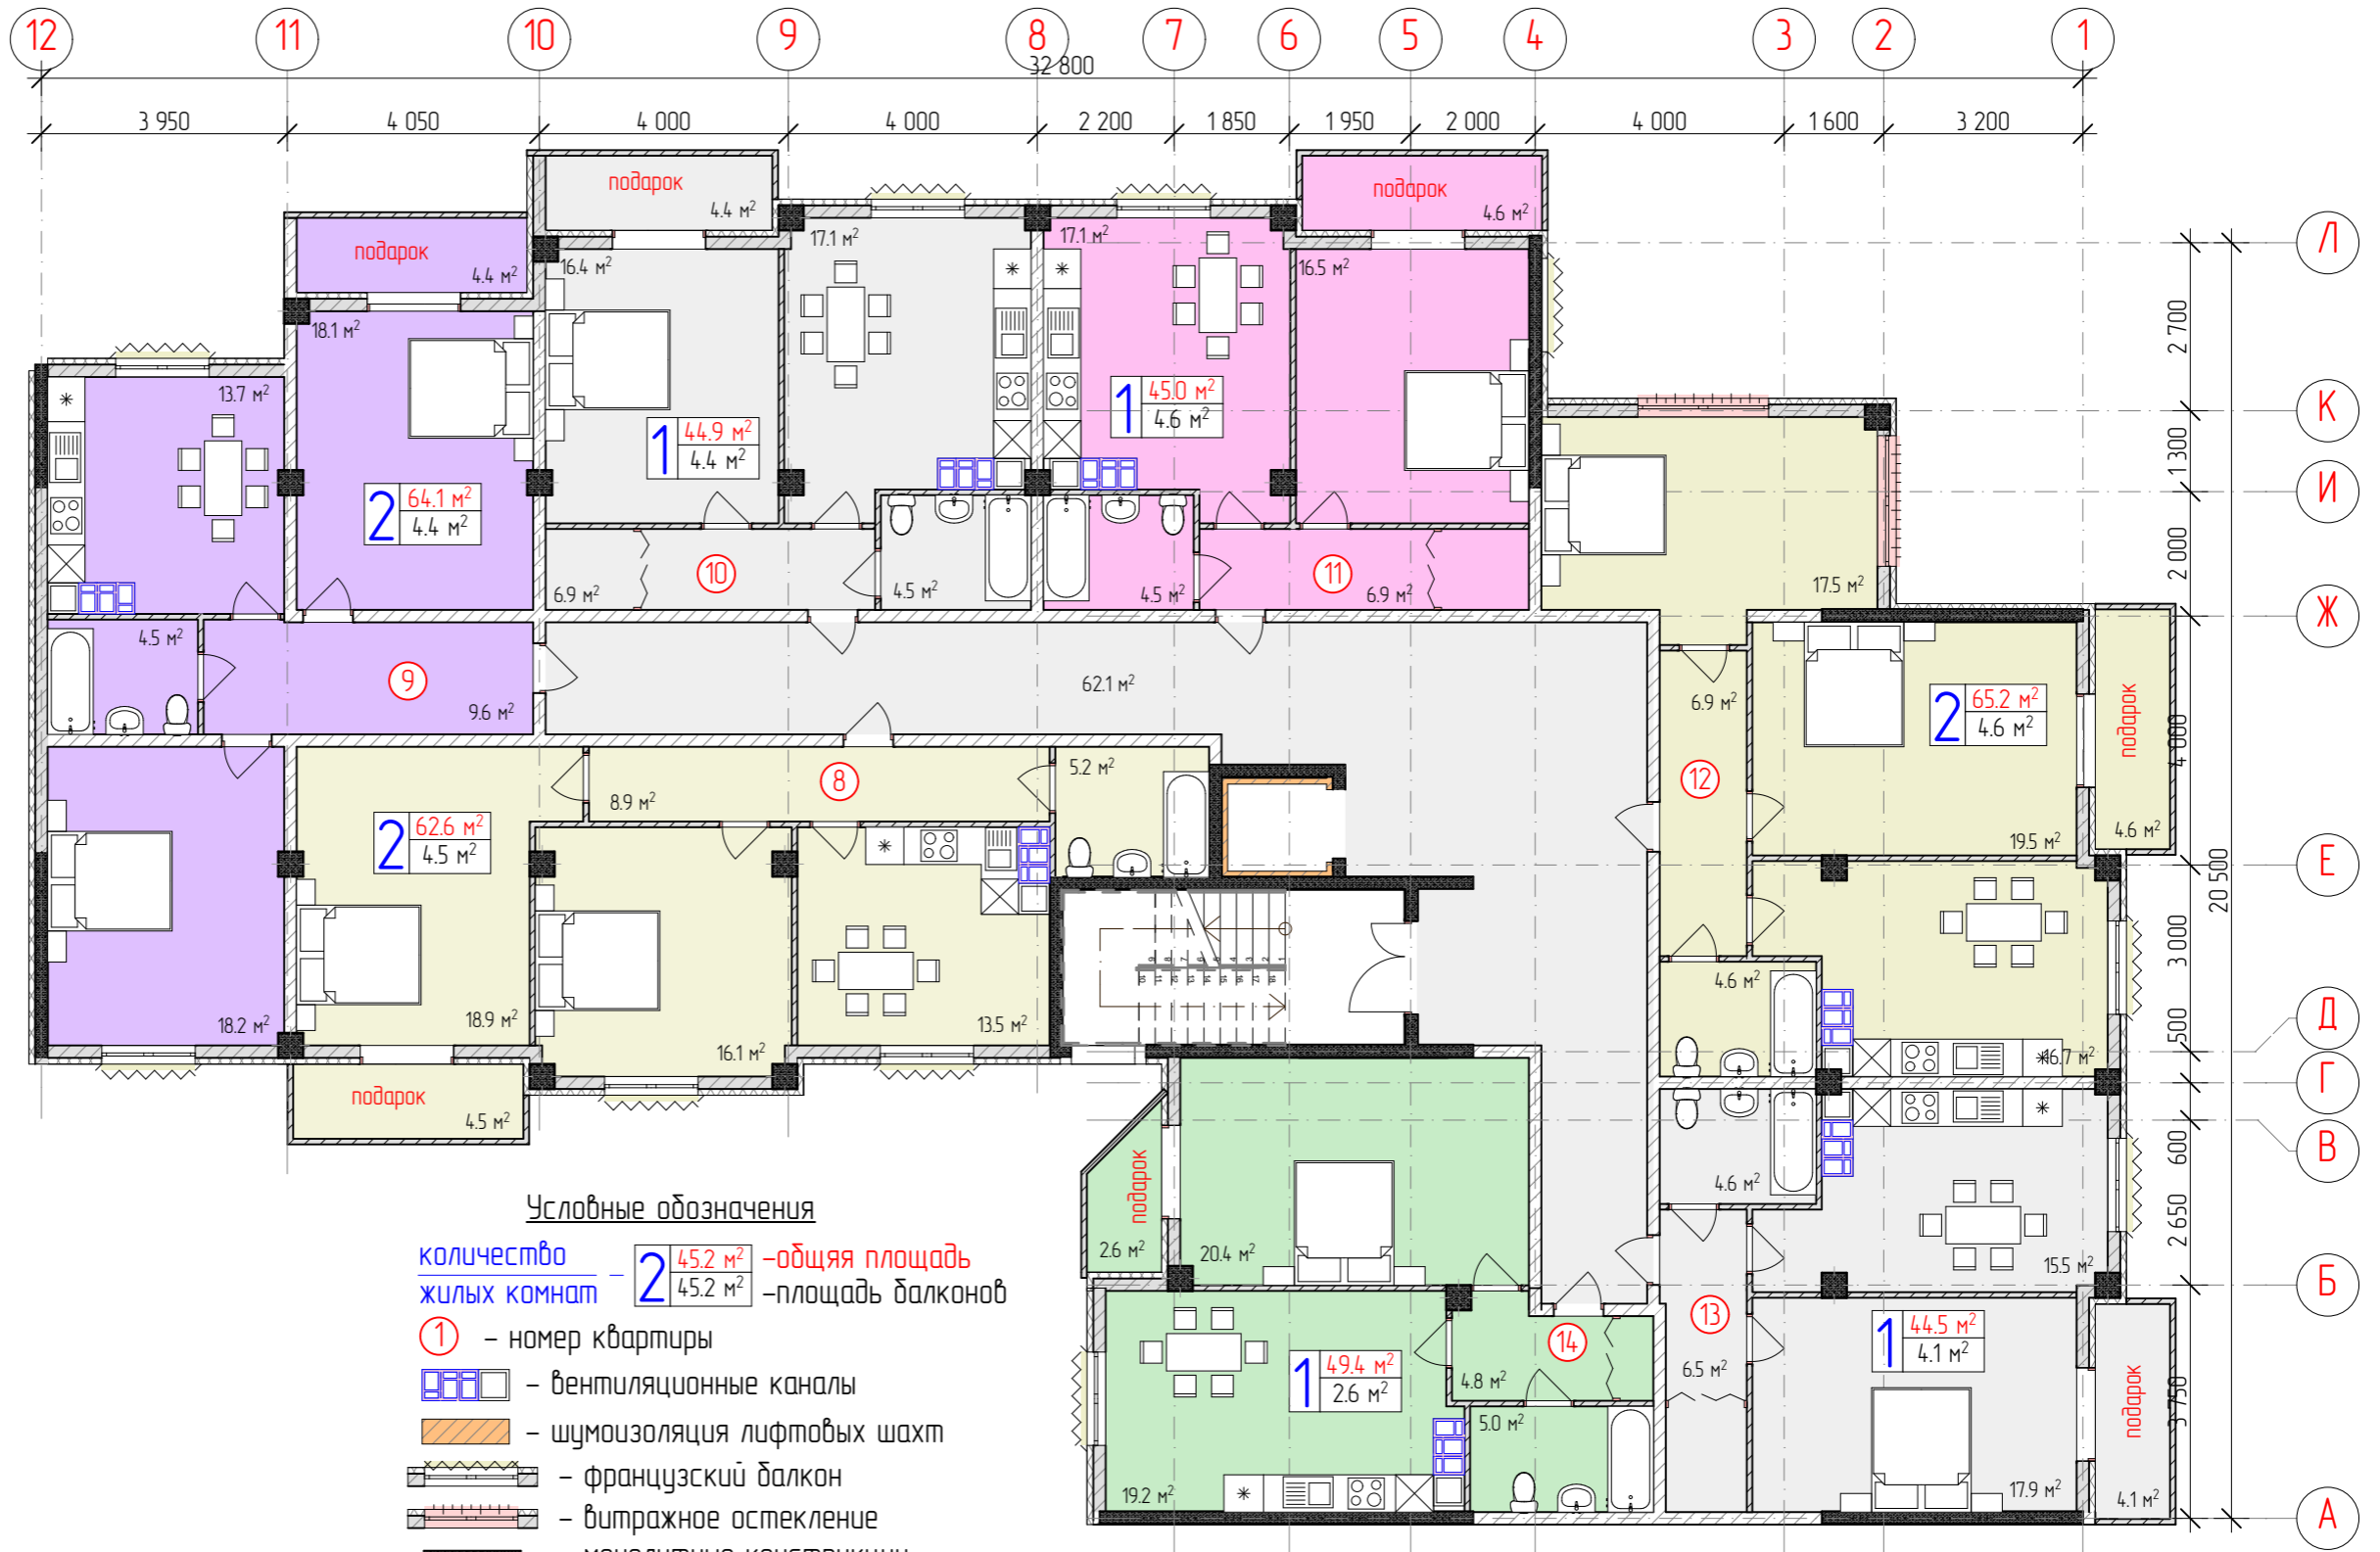

Условные обозначения

- количество жилых комнат -  $2 \begin{matrix} 45.2 \text{ м}^2 \\ 4.5 \text{ м}^2 \end{matrix}$  -общая площадь -площадь балконов
- ① - номер квартиры
- вентиляционные каналы
- шумоизоляция лифтовых шахт
- французский балкон
- витражное остекление
- монолитные конструкции
- стены из отсевого блока

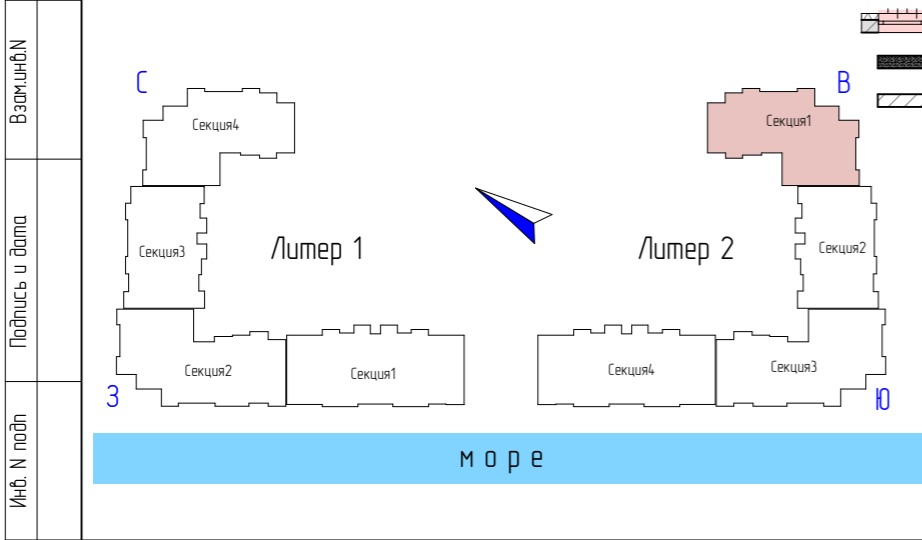

						52/17-23-ЭП		
						Многоквартирный жилой дом с подземным паркингом по ул. Верхняя в г. Геленджике.		
Изм.	Колуч.	Лист	№ док	Подп.	Дата	Стадия	Лист	Листов
	ГИП	СХ.Караев				ЭП		
	Нконтроль	СХ.Караев						
	Разработал							
						План второго этажа Литер 2 Секция 1		