



План первого этажа Литер 2 Секция 1

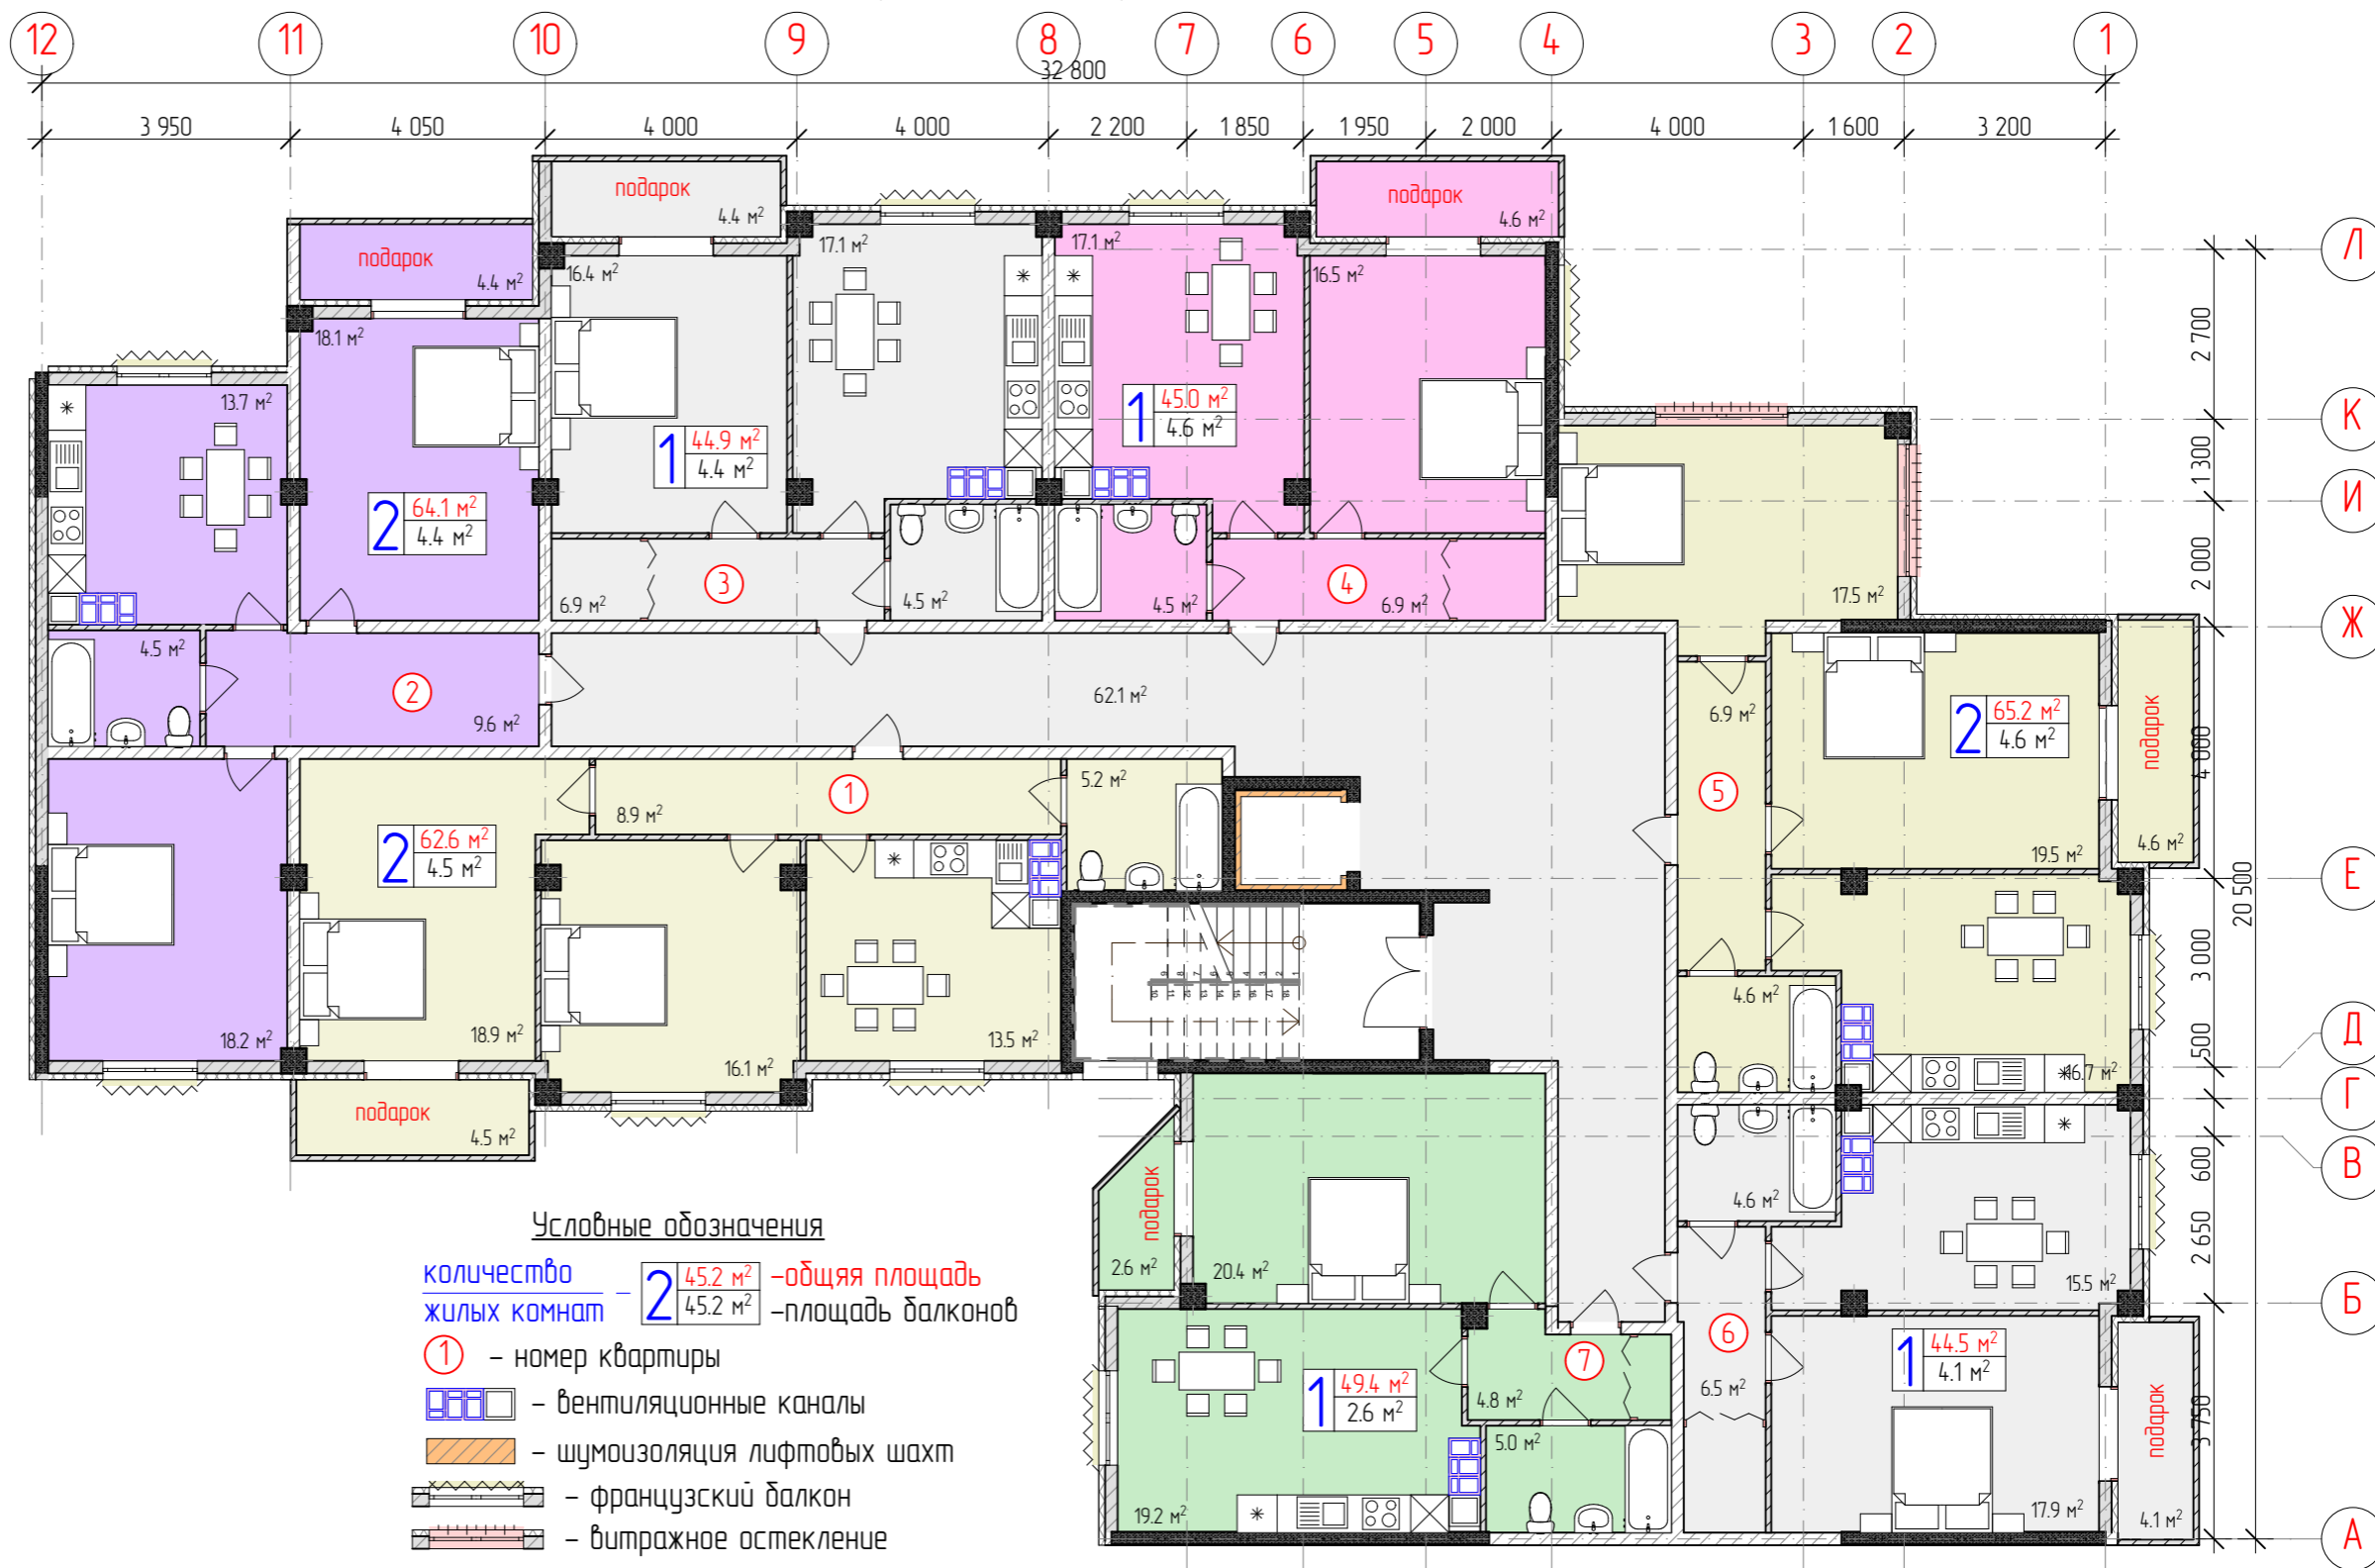

Условные обозначения

- количество жилых комнат - 2 $\begin{matrix} 45.2 \text{ м}^2 \\ 45.2 \text{ м}^2 \end{matrix}$ -общая площадь -площадь балконов
- ① - номер квартиры
- вентиляционные каналы
- шумоизоляция лифтовых шахт
- французский балкон
- витражное остекление
- монолитные конструкции
- стены из отсевого блока

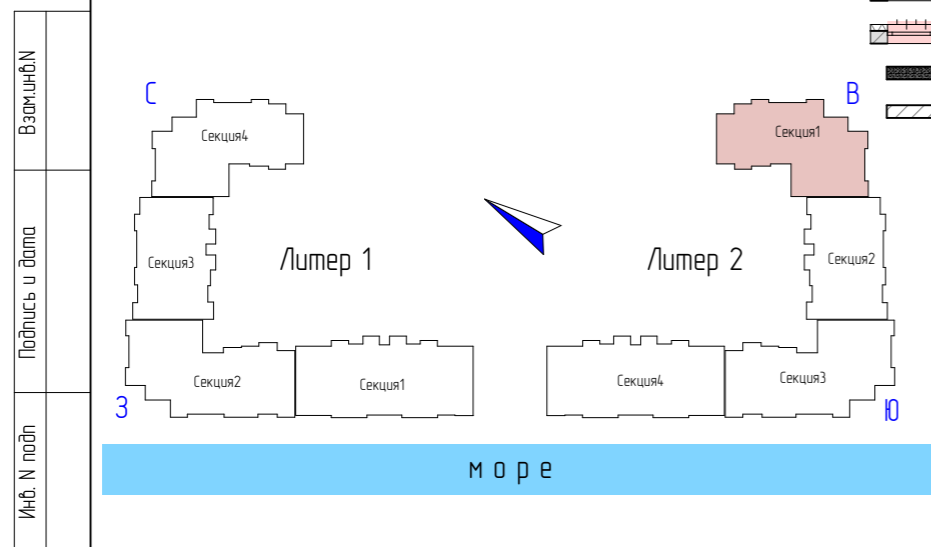

						52/17-23-ЭП		
						Многоквартирный жилой дом с подземным паркингом по ул. Верхняя в г. Геленджике.		
Изм.	Колуч.	Лист	№ док	Подп.	Дата	Стадия	Лист	Листов
ГИП	СХ.Караев					ЭП		
Нконтроль	СХ.Караев							
Разработал								
						План первого этажа Литер 2 Секция 1		