
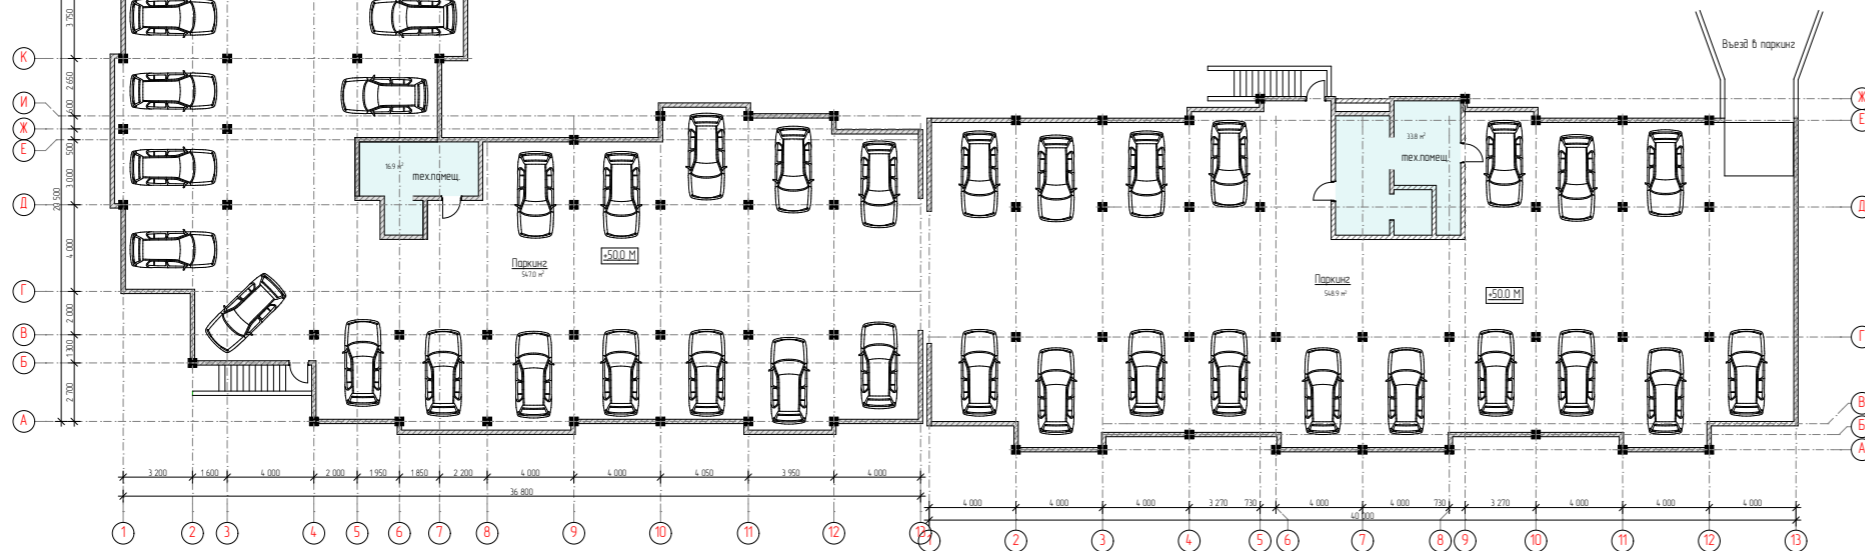
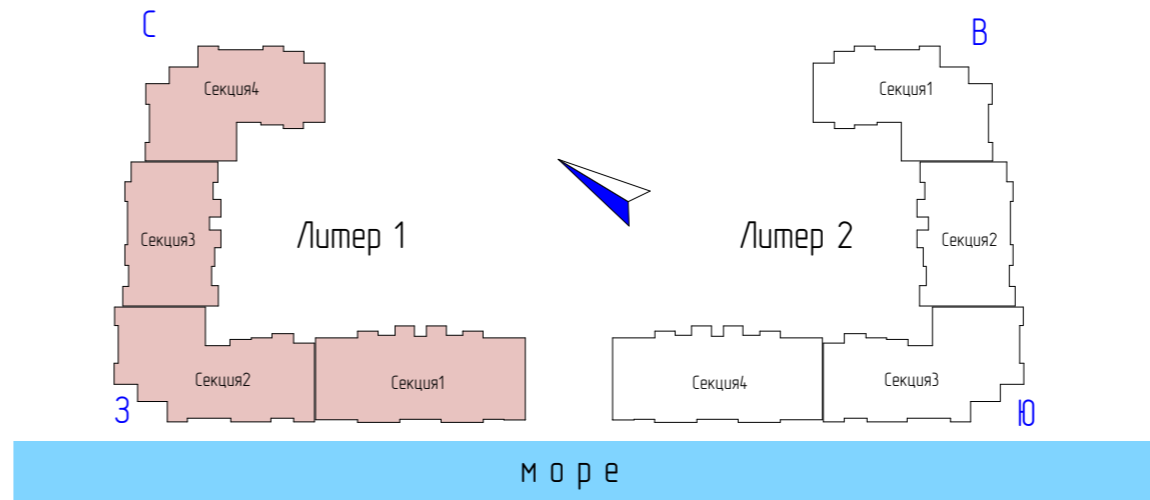


План подземного этажа Литер 1

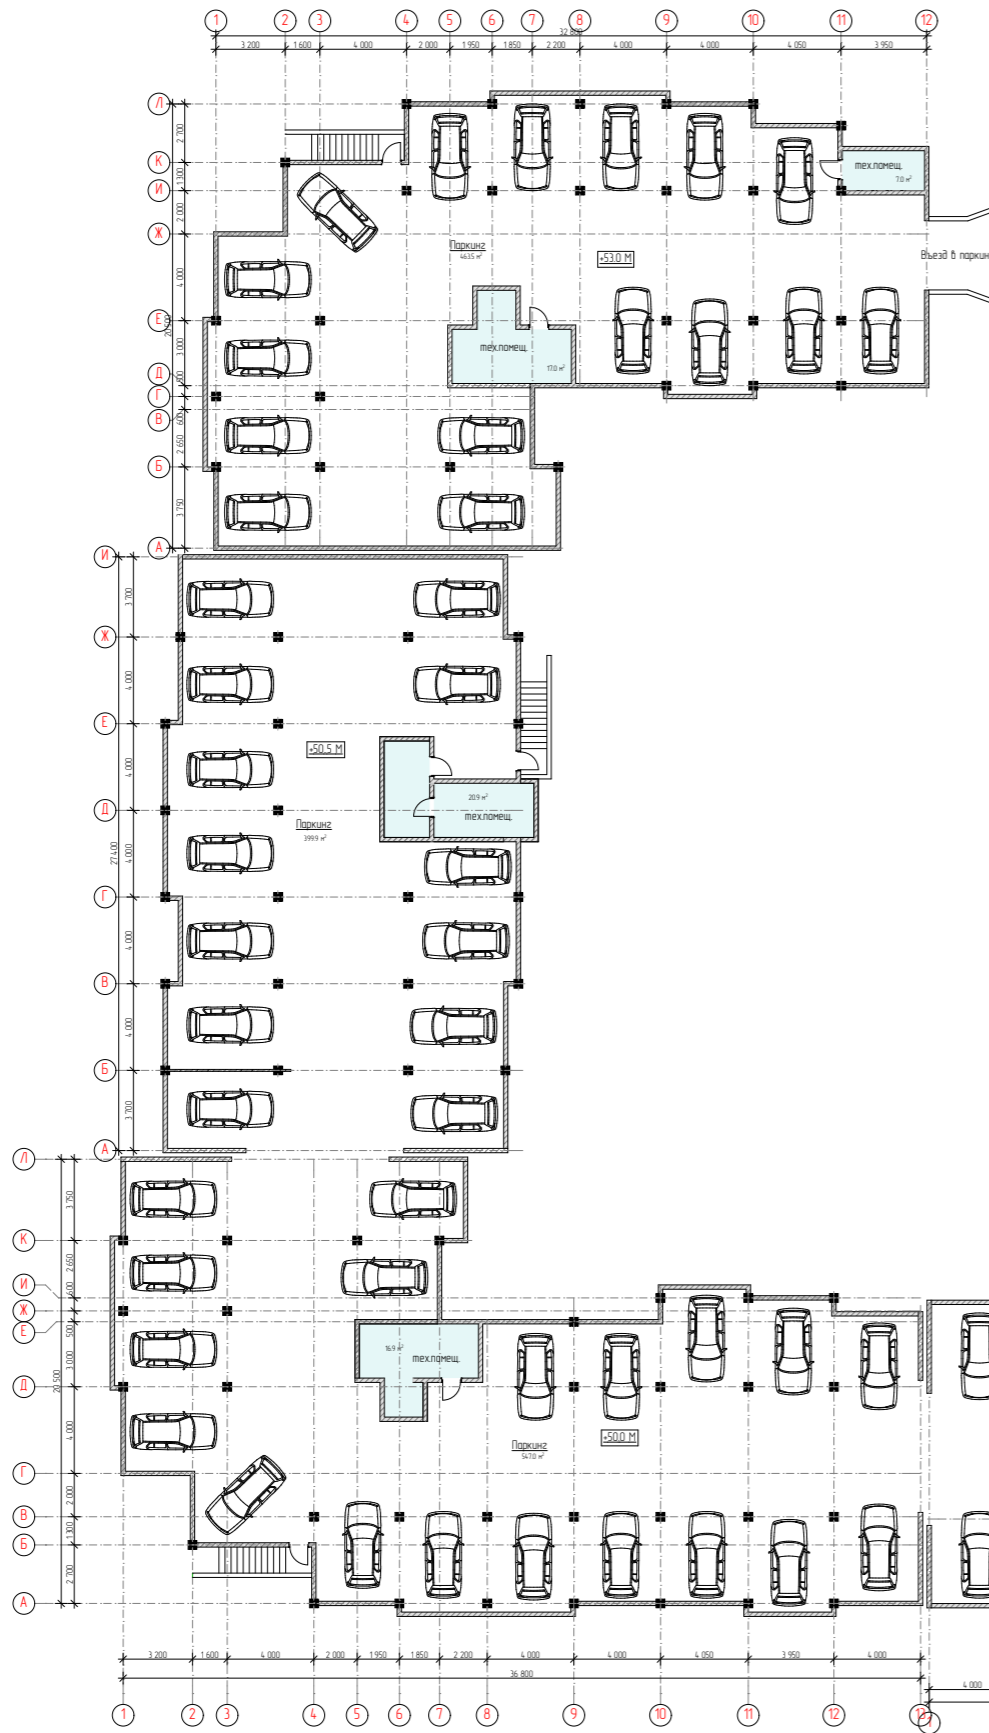

вид на море

Взаимн.Н
Подпись и дата
Инв. N подл

Изм.	Колуч.	Лист	№ док	Подп.	Дата
	ГИП	С.Х.Караев			
	Нхонтроль	С.Х.Караев			
	Разработал				

52/17-23-ЭП

Многоквартирный жилой дом с подземным паркингом по ул. Верхняя в г. Геленджике.

Стадия	Лист	Листов
ЭП		

План подземного этажа Литер 1