
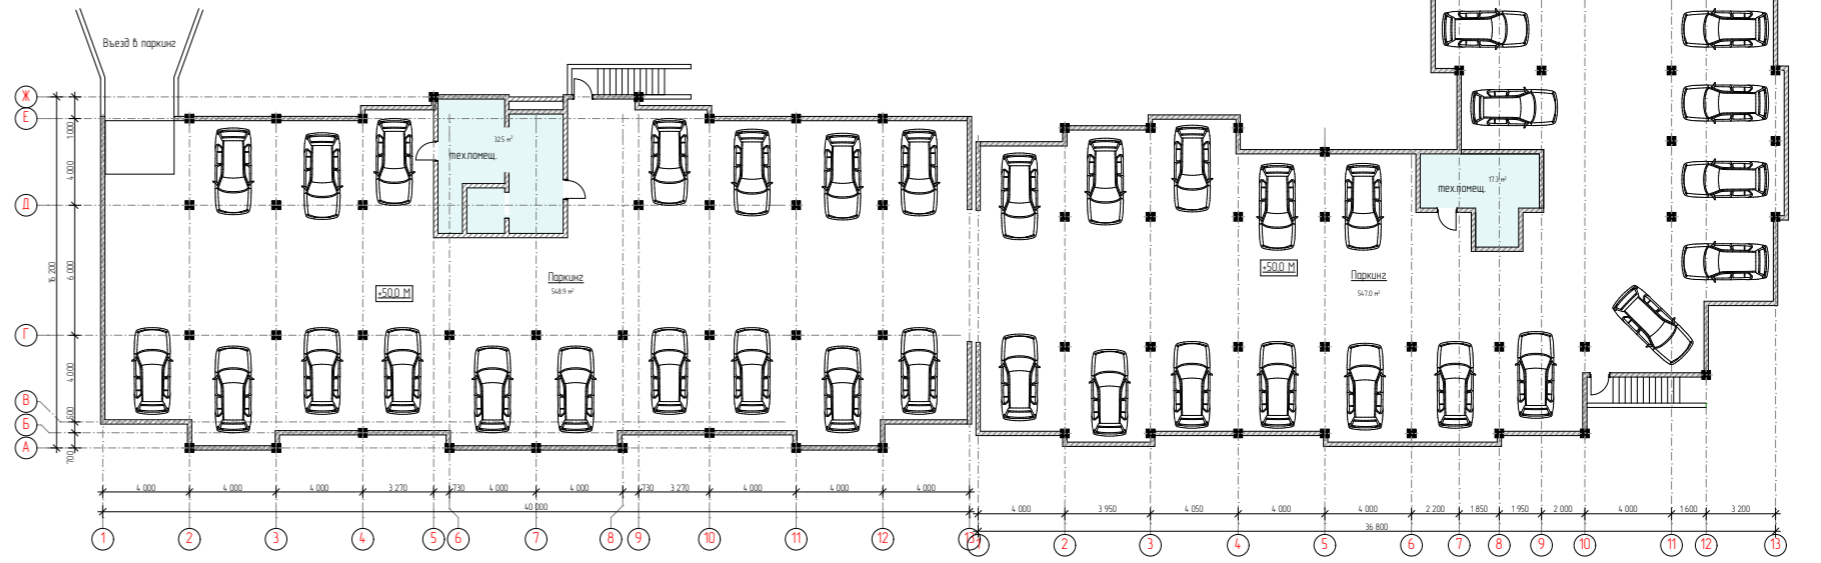
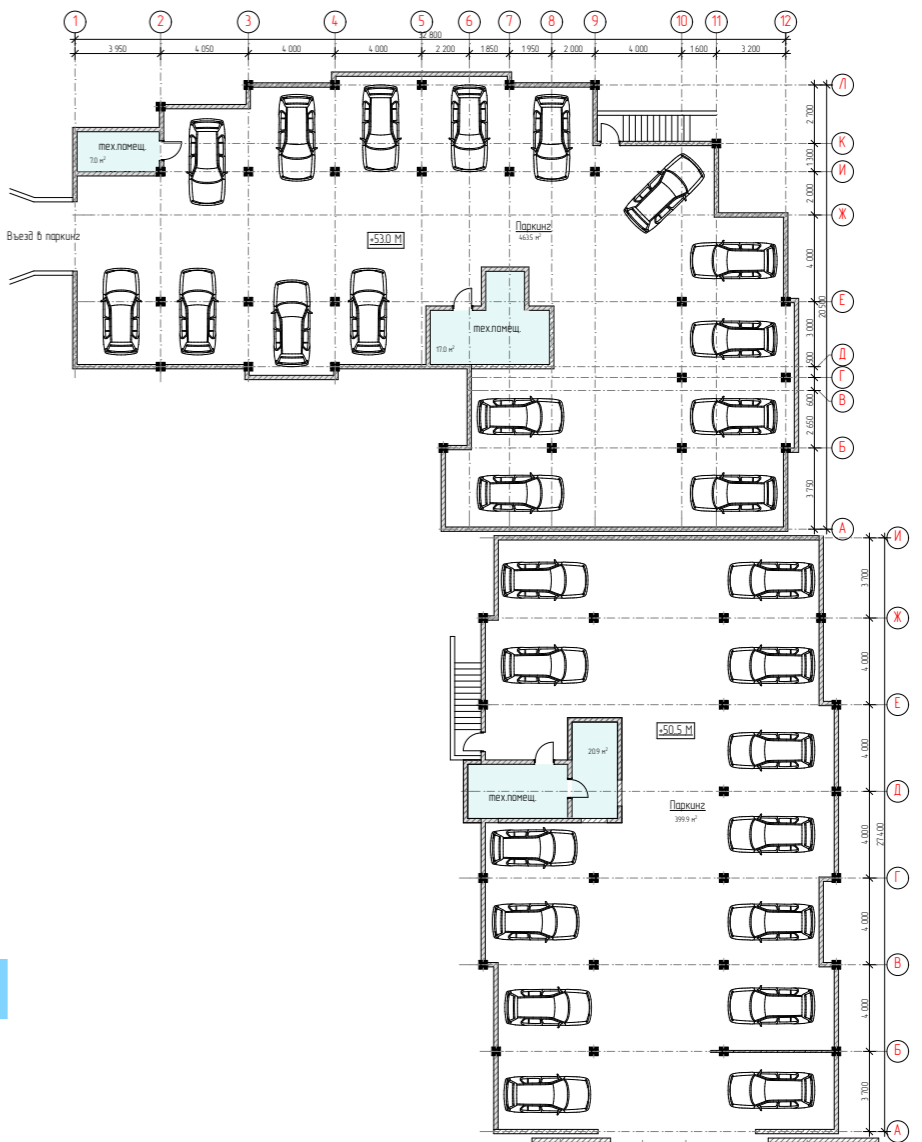


План подземного этажа Литер 2

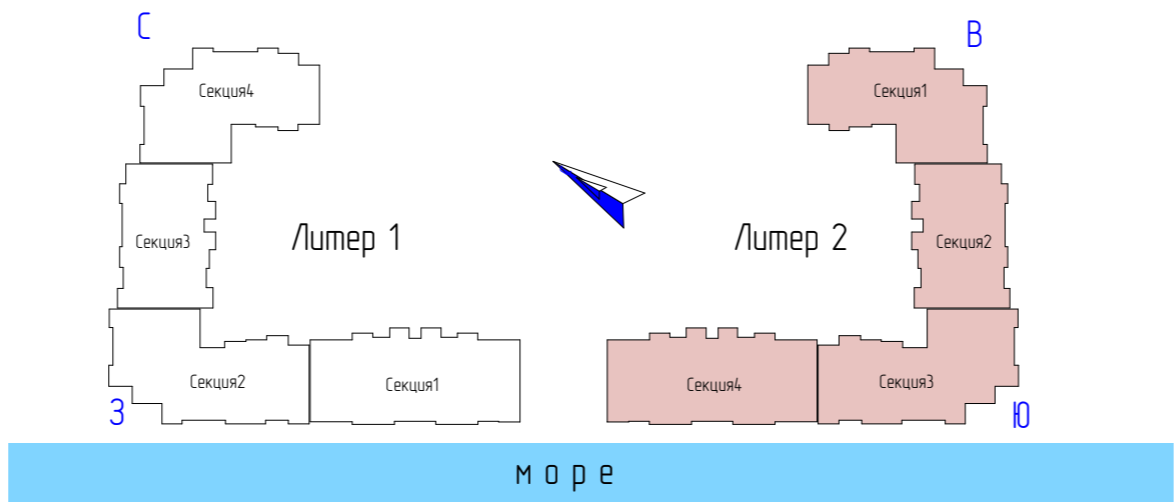

вид на море

52/17-23-ЭП

Многоквартирный жилой дом с подземным паркингом по ул. Верхняя в г. Геленджике.

Изм.	Колуч.	Лист	№ док.	Подп.	Дата
	ГИП	С.Х.Караев			
	Нхонтроль	С.Х.Караев			
	Разработал				

Стадия	Лист	Листов
ЭП		

План подземного этажа Литер 2



Взаимн.Н  
Подпись и дата  
Инв. N подл