
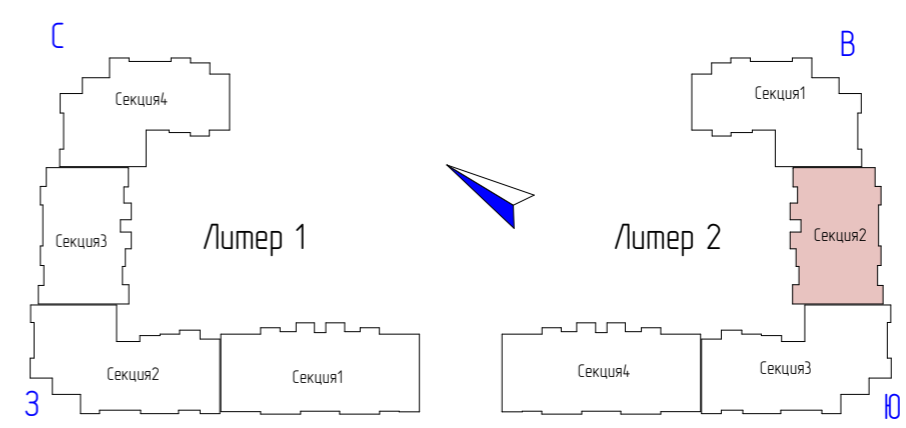


План четвертого этажа Лигер 2 Секция 2

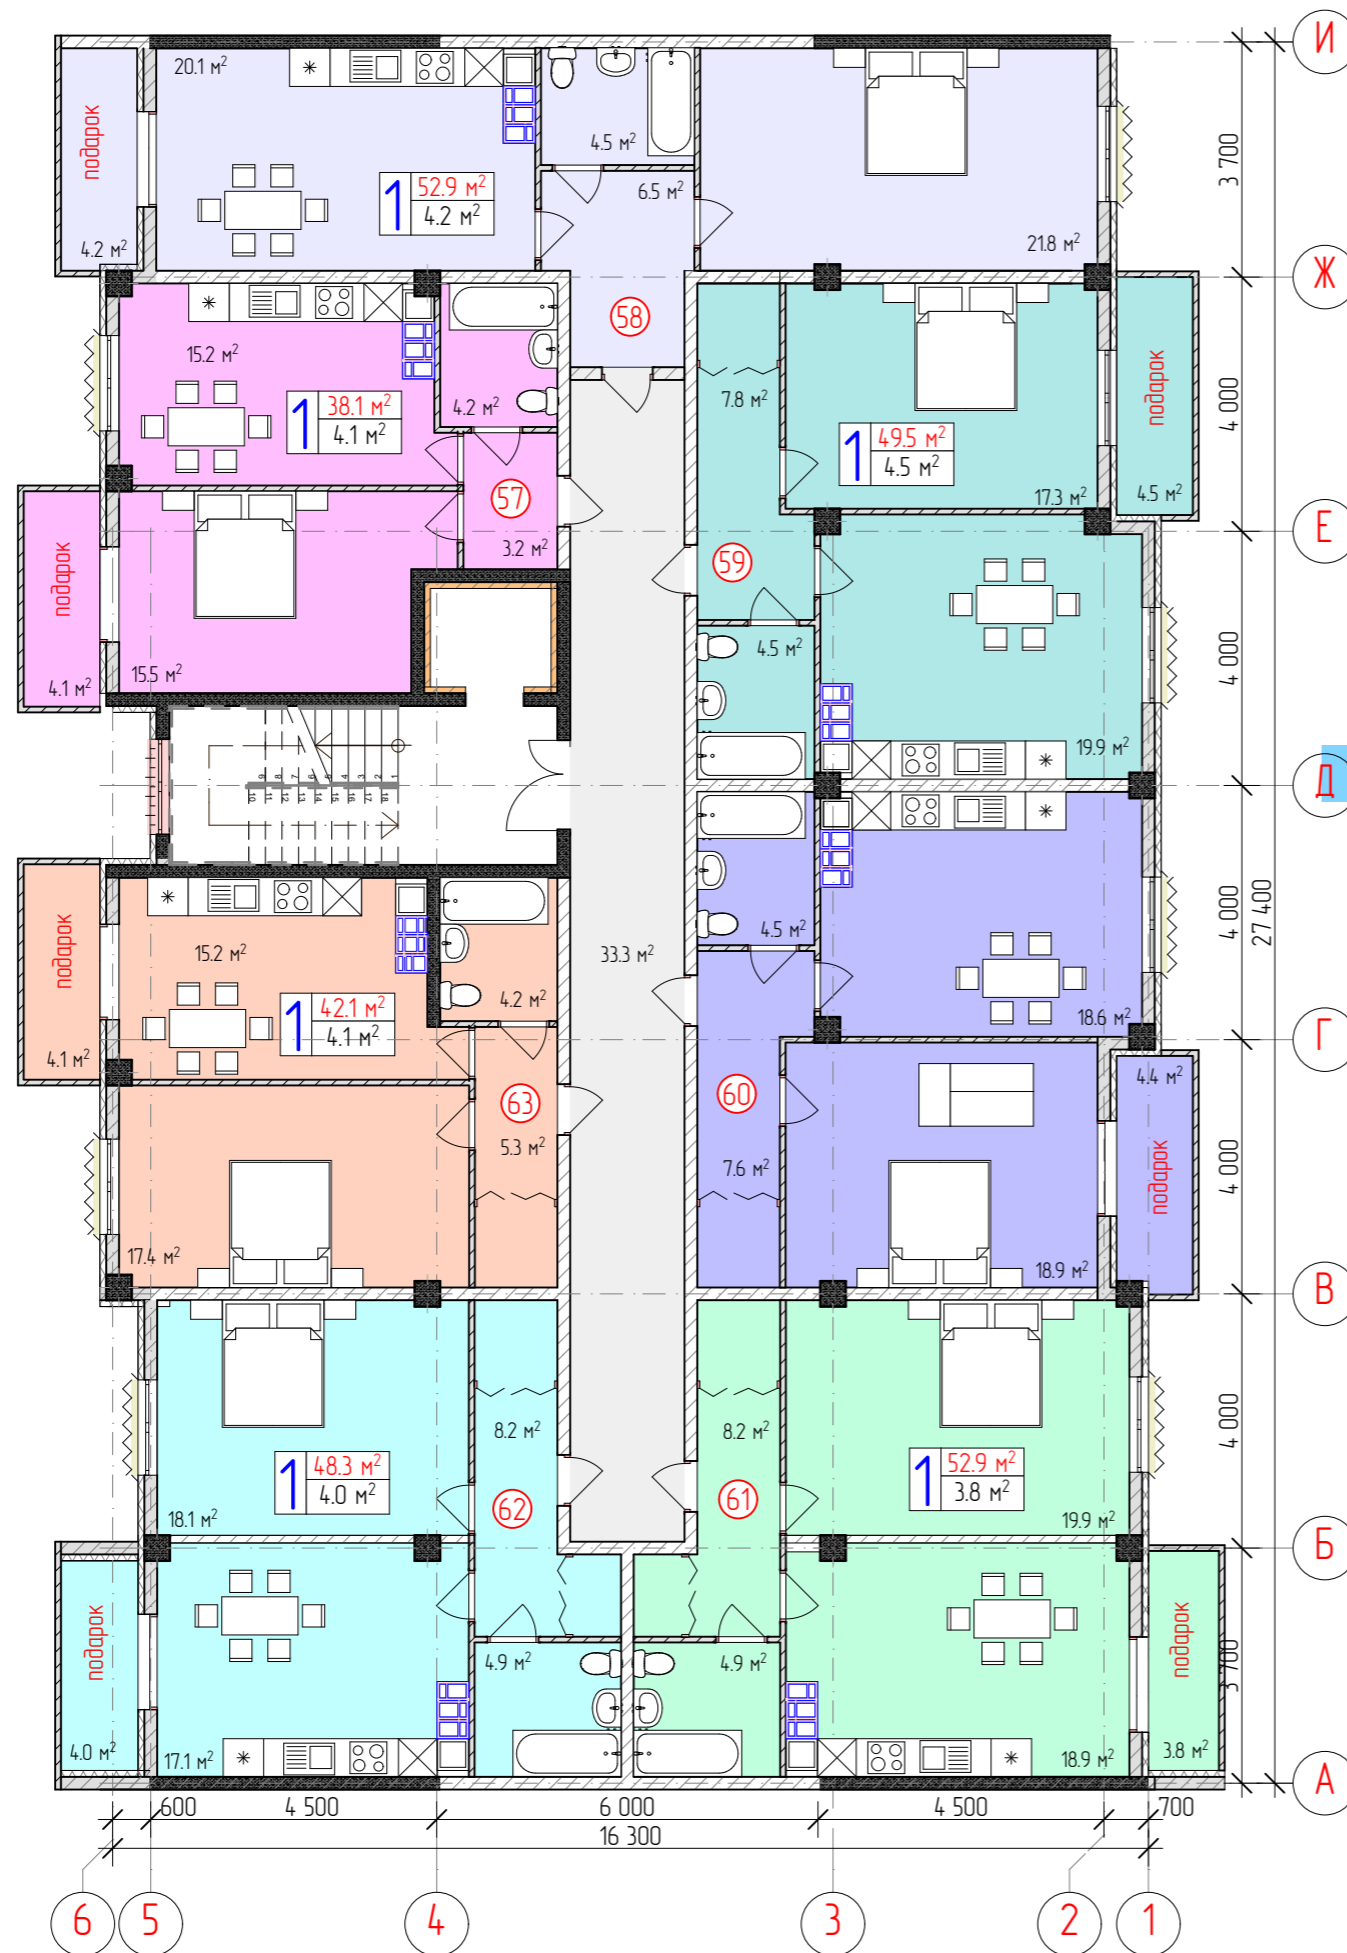

Условные обозначения

- количество жилых комнат — 2
- 45.2 м<sup>2</sup> — общая площадь
- 45.2 м<sup>2</sup> — площадь балконов
- ① — номер квартиры
- вентиляционные каналы
- шумоизоляция лифтовых шахт
- французский балкон
- витражное остекление
- монолитные конструкции
- стены из отсевного блока

|                |  |
|----------------|--|
| ВзаиминдН      |  |
| Подпись и дата |  |
| Инв. N подл    |  |

|            |           |      |       |      |      |   |      |        |
|------------|-----------|------|-------|------|------|---|------|--------|
|            |           |      |       |      |      | 52/17-23-ЭП   |      |        |
|            |           |      |       |      |      | Многоквартирный жилой дом с подземным паркингом по ул. Верхняя в г. Геленджике. |      |        |
| Изм.       | Колуч.    | Лист | № док | Подп | Дата | Стадия  | Лист | Листов |
| ГИП        | СХ.Караев |      |       |      |      | ЭП  |      |        |
| Нконтроль  | СХ.Караев |      |       |      |      |   |      |        |
| Разработал |           |      |       |      |      |   |      |        |
|            |           |      |       |      |      | План четвертого этажа Лигер 2 Секция 2  |      |        |
|            |           |      |       |      |      |   |      |        |