



План третьего этажа Литер 2 Секция 1

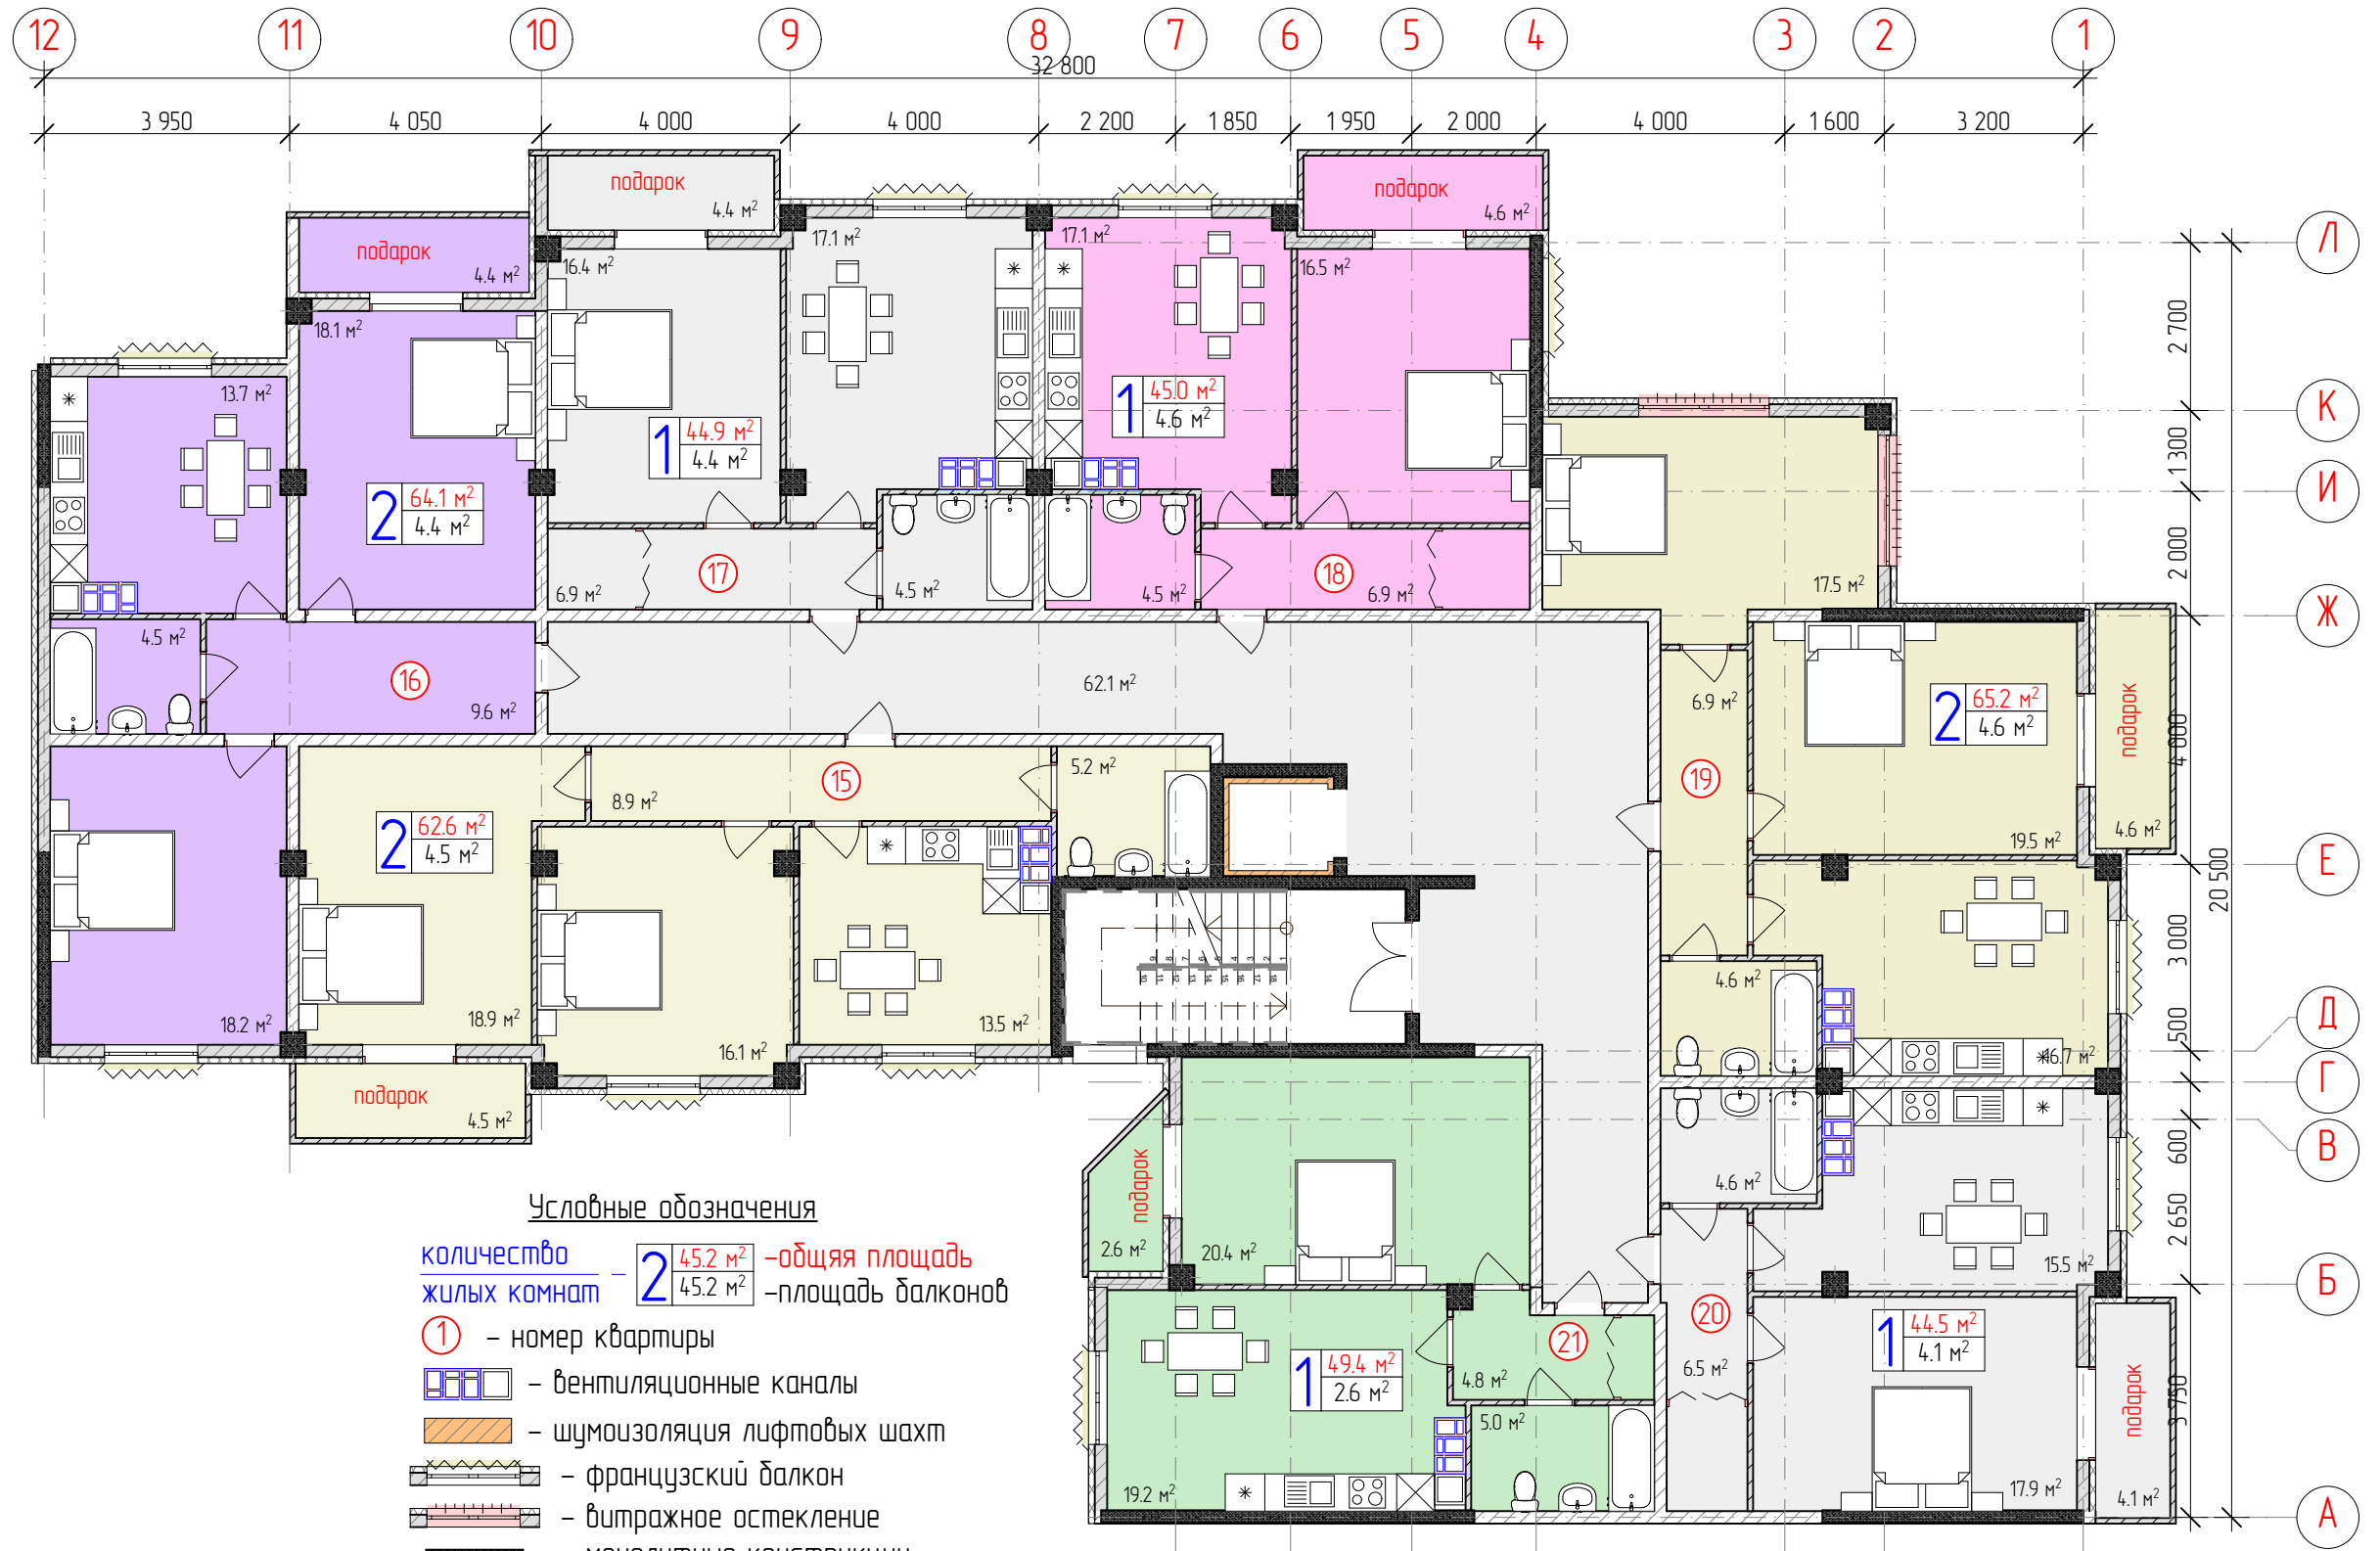

Условные обозначения

- количество жилых комнат - **2**  $45.2 \text{ m}^2$  -общая площадь
- 2**  $45.2 \text{ m}^2$  -площадь балконов
- ① - номер квартиры
- вентиляционные каналы
- шумоизоляция лифтовых шахт
- французский балкон
- витражное остекление
- монолитные конструкции
- стены из отсевного блока

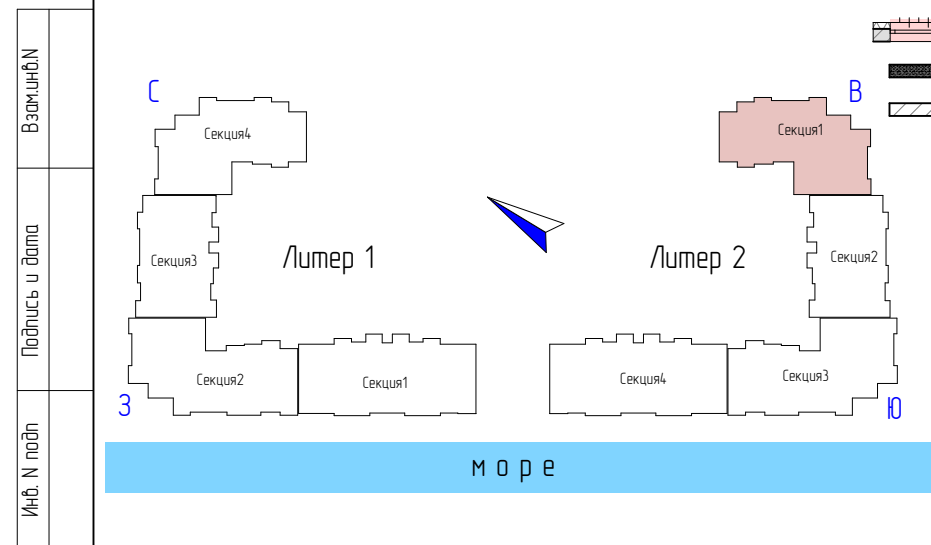

						52/17-23-ЭП		
						Многоквартирный жилой дом с подземным паркингом по ул. Верхняя в г. Геленджике.		
Изм.	Колуч.	Лист	№ док	Подп	Дата	Стадия	Лист	Листов
ГИП	СХ.Караев					ЭП		
Нконтроль	СХ.Караев							
Разработал								
						План третьего этажа Литер 2 Секция 1		