


План четвертого этажа Лигер 1 Секция 4

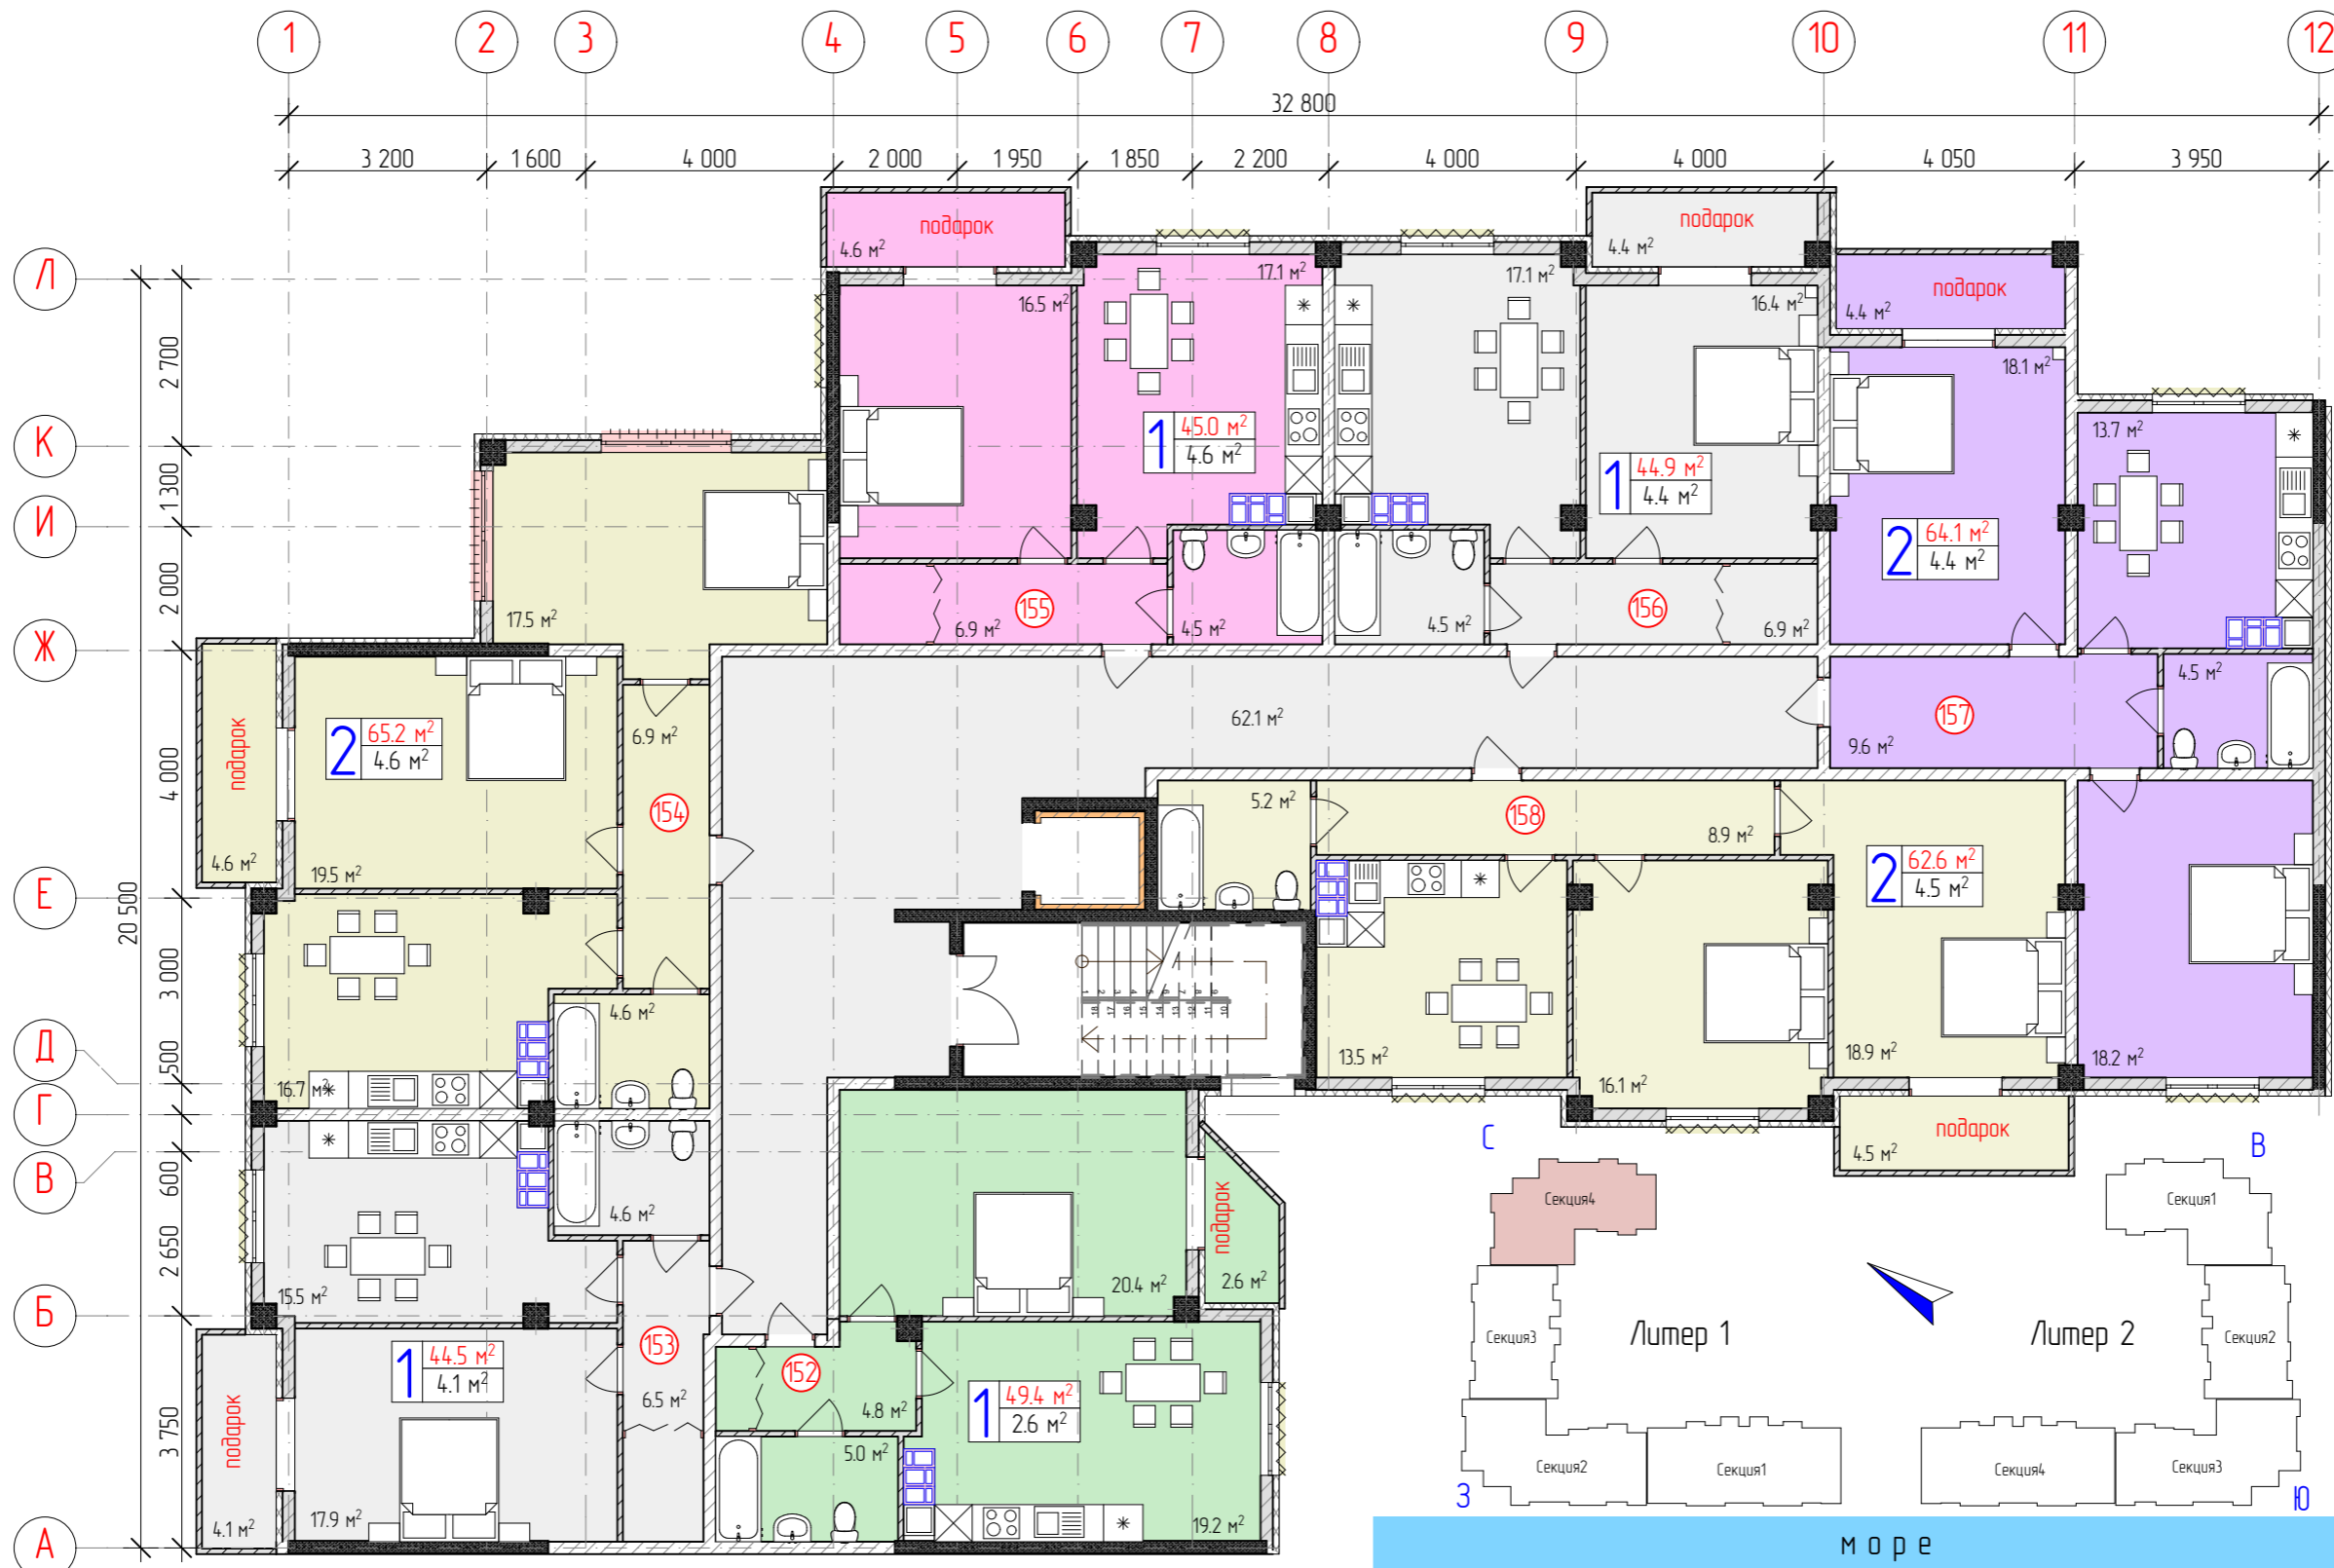

Условные обозначения

- 2 45.2 м^2 -общая площадь
- 2 45.2 м^2 -площадь балконов
- ① - номер квартиры
- вентиляционные каналы
- шумоизоляция лифтовых шахт
- французский балкон
- витражное остекление
- монолитные конструкции
- стены из отсечного блока

вид на море

Изм.	Колуч.	Лист	№ док	Подп.	Дата
Гип	С.Х.Караев				
Нконтрль	С.Х.Караев				
Разработал					

52/17-23-ЭП
Многоквартирный жилой дом с подземным паркингом по ул. Верхняя в г. Геленджике.

Стадия	Лист	Листов
ЭП		

План четвертого этажа Лигер 1 Секция 4



Взаимоблн

Подпись и дата

Инв. N подл