


Литер 13. Типовой этаж

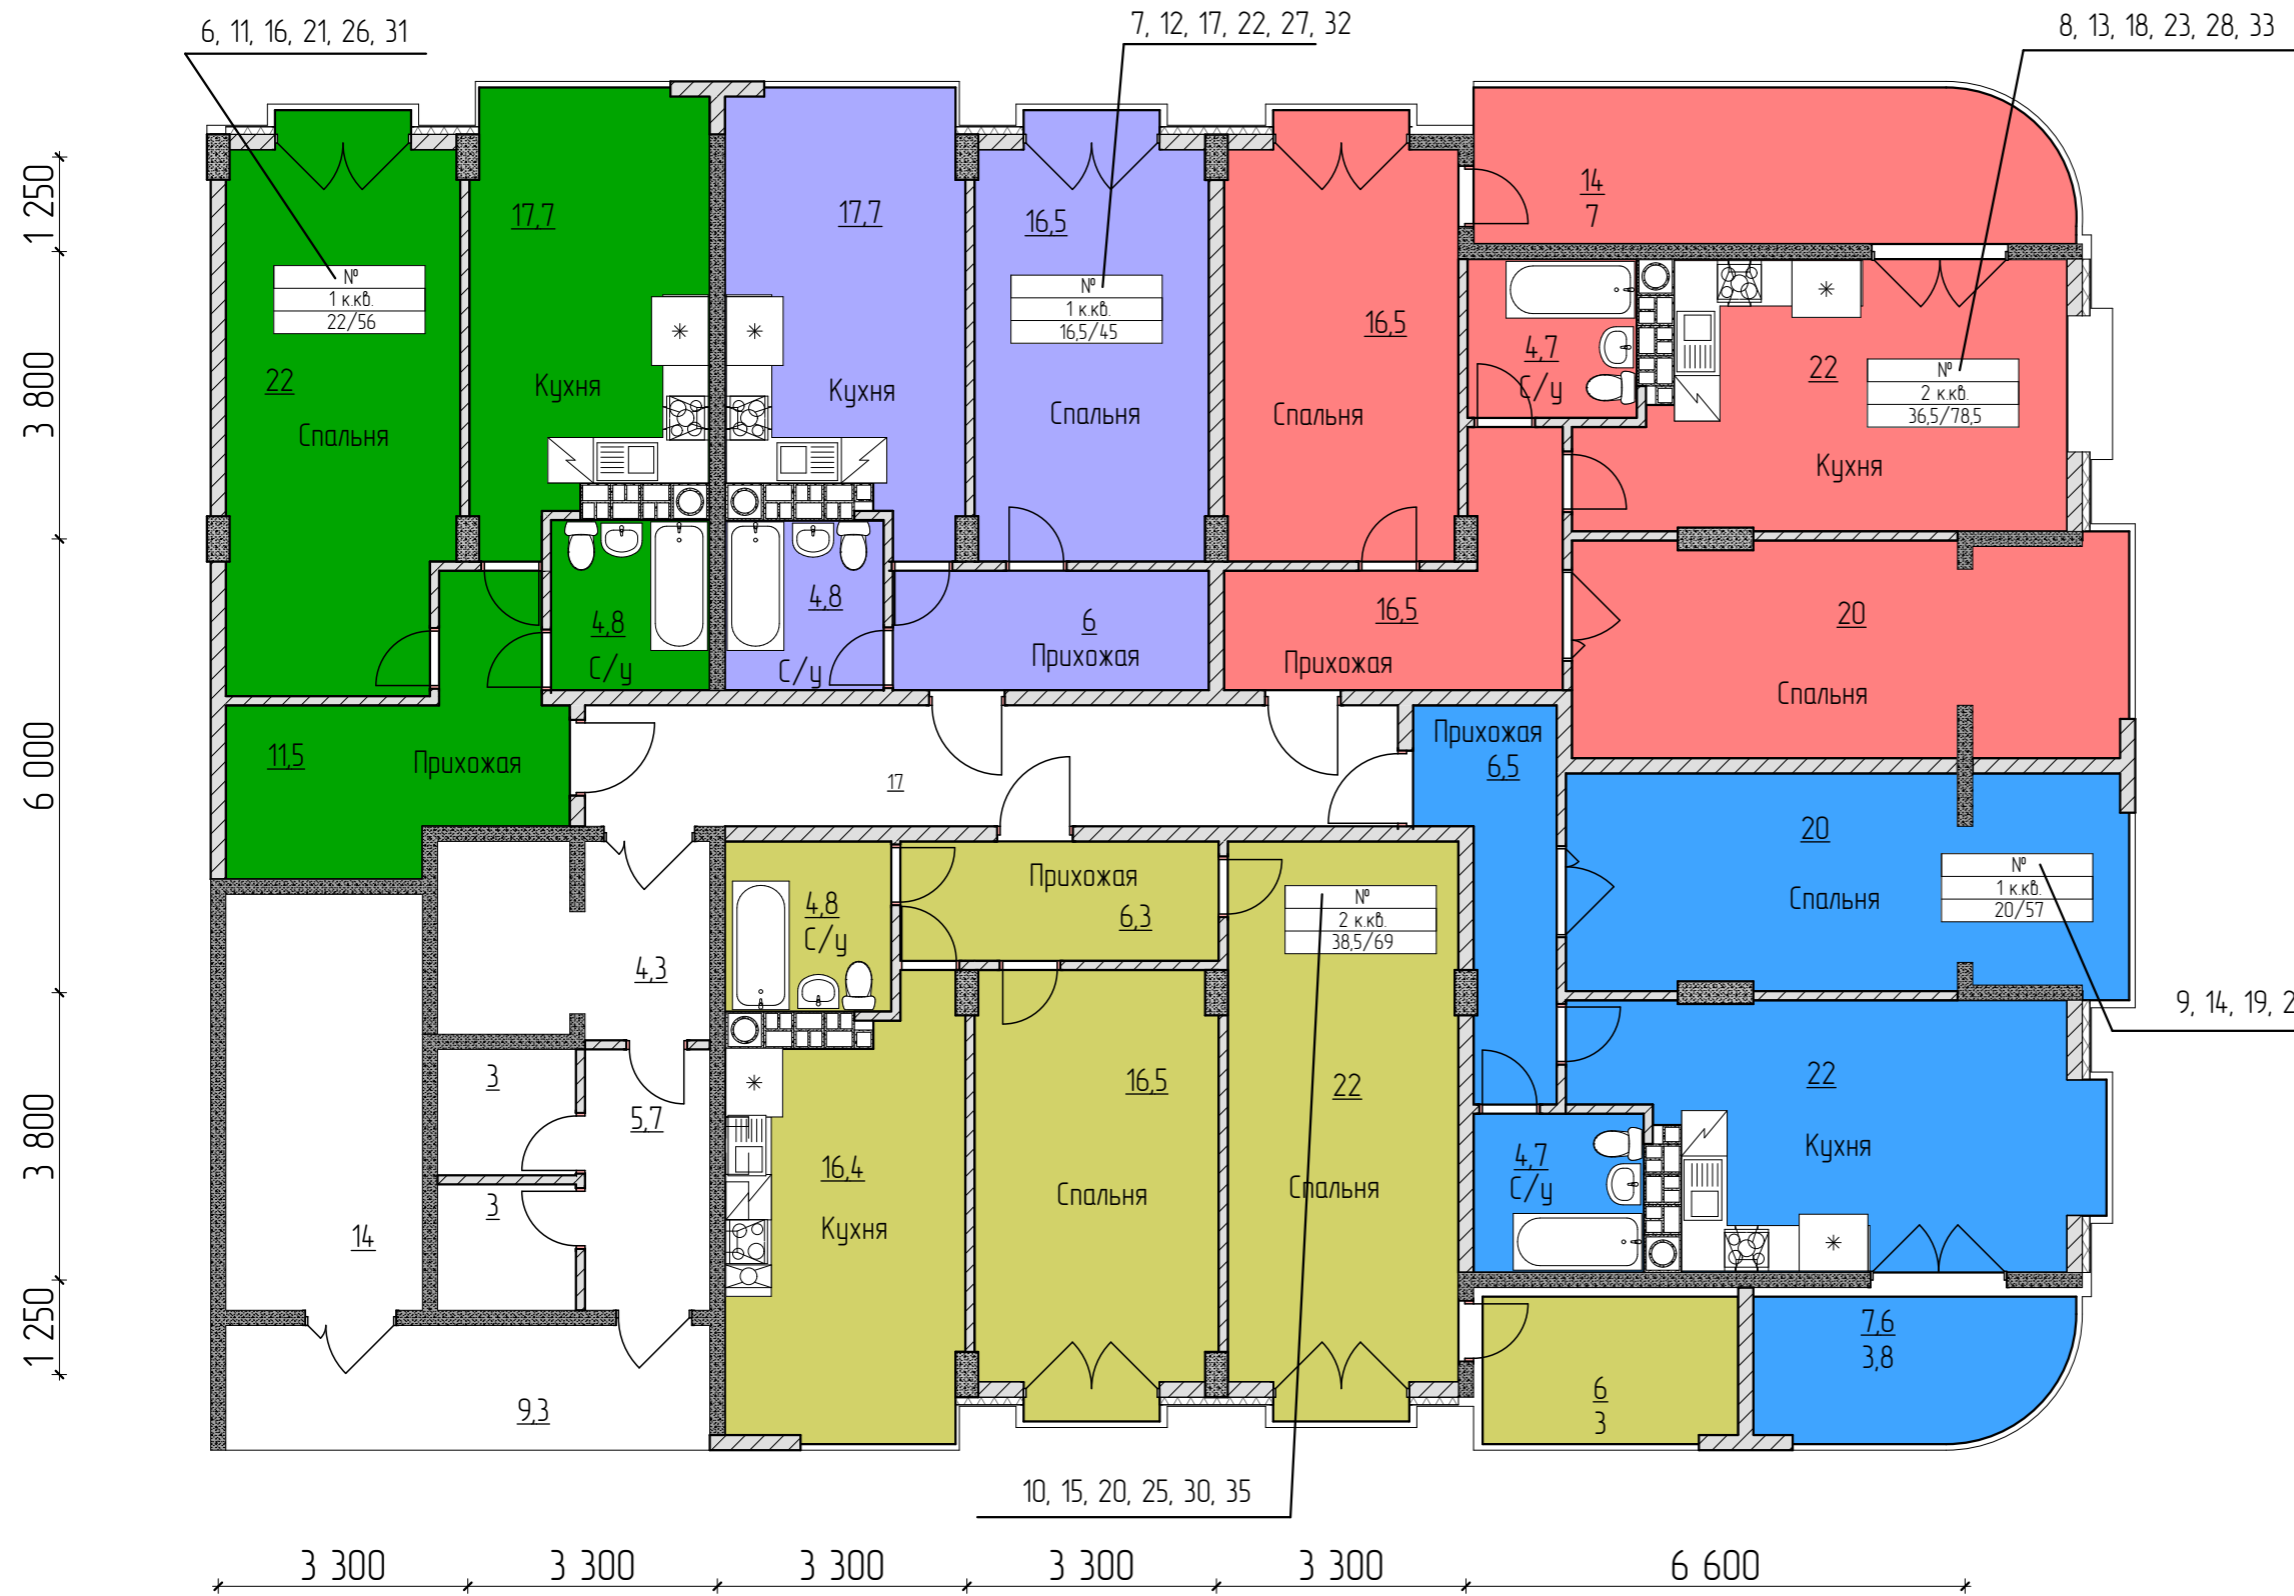

Компоновочная схема

ГОРЫ

