


Первый этаж Литер 2, 4, 6, 7

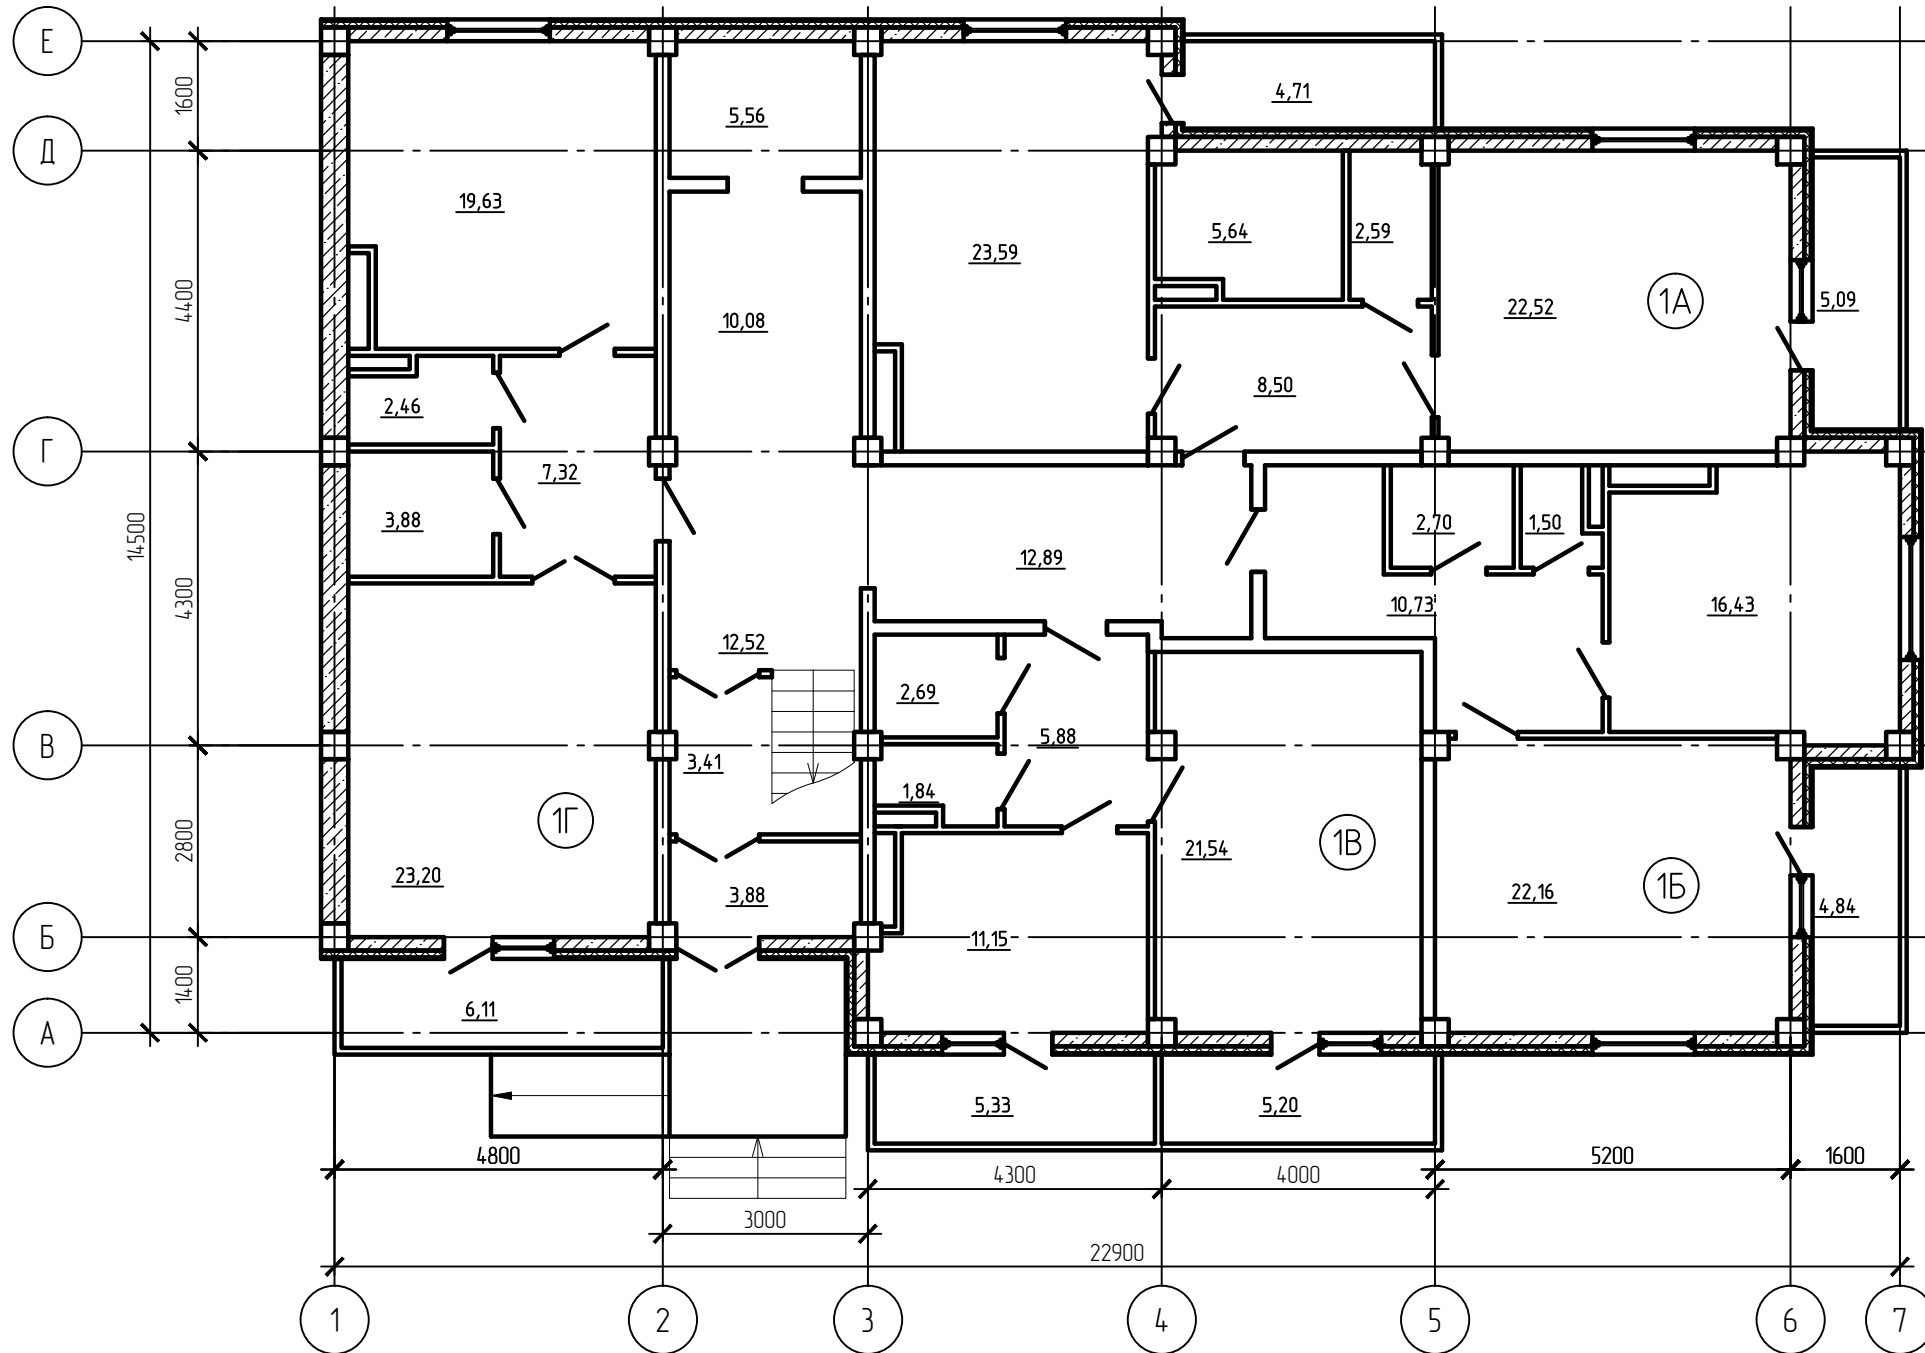

Экспликация помещений

Номер помещения	Наименование	Площадь, м ²	Кат. помещения
1А	Жилая площадь	22.52	
	Общая площадь (без балкона)	62.84	
	Общая площадь	72.64	
1Б	Жилая площадь	22.16	
	Общая площадь (без балкона)	53.52	
	Общая площадь	58.36	
1В	Жилая площадь	21.54	
	Общая площадь (без балкона)	43.10	
	Общая площадь	53.63	
1Г	Жилая площадь	23.20	
	Общая площадь (без балкона)	56.49	
	Общая площадь	62.60	
	Жилая площадь всего	89.42	
	Общая площадь (без балкона) всего	215.95	
	Общая площадь всего	247.23	
	Входная группа	3.88	
	Тамбур	3.41	
	Лестница	12.52	
	Коридор	12.89	
	Лифтовой холл	10.08	
	Шахта лифта	5.56	
	Итого	295.57	

Согласовано

Взам. инв. №

Подп. и дата

Инв. № подл.