


Типовой этаж Литер 2, 4, 6, 7

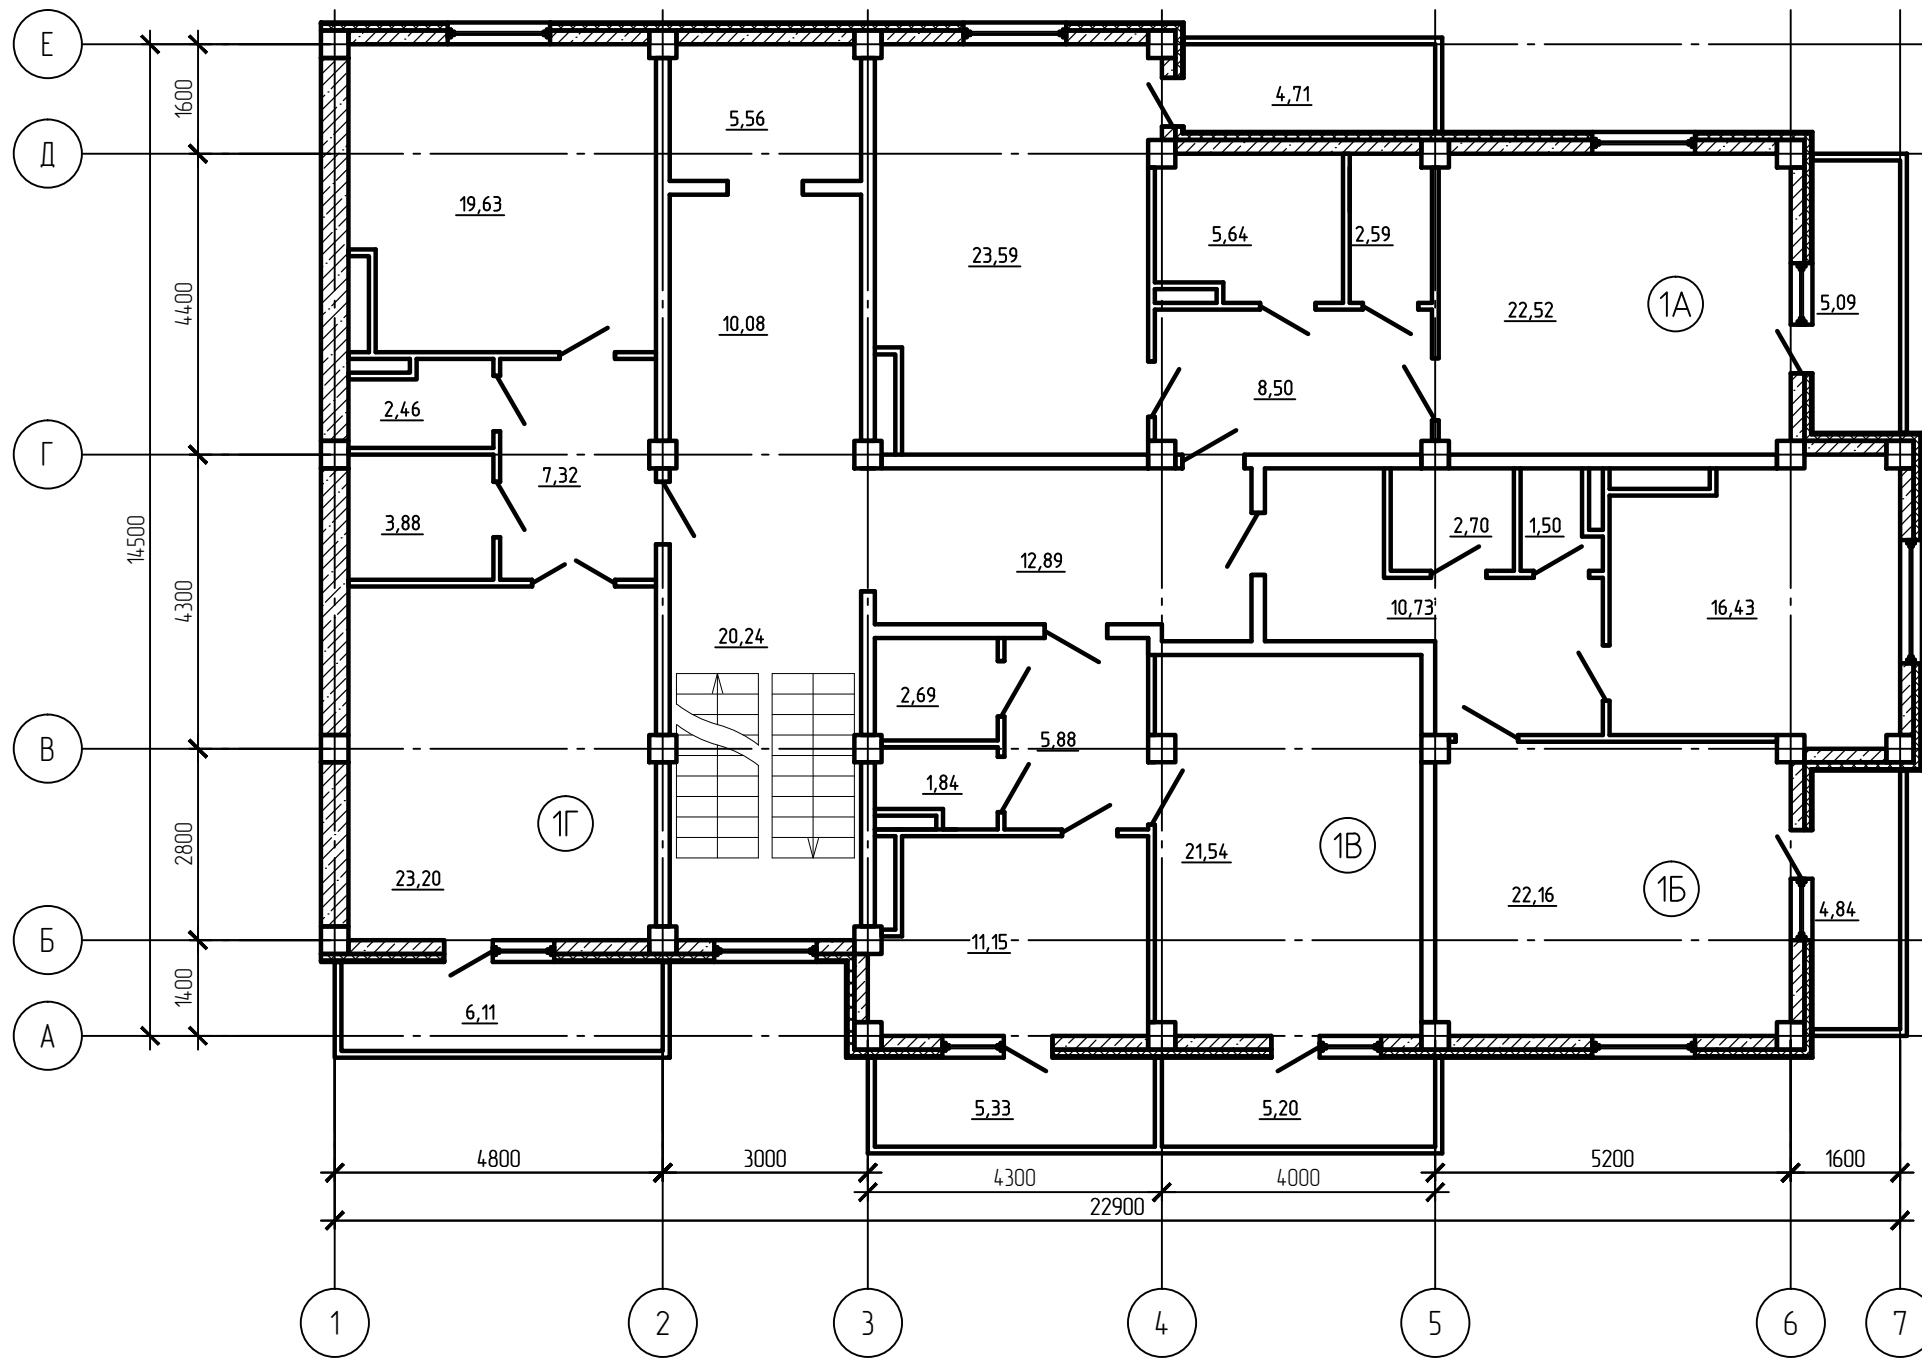

Экспликация помещений

Номер помещения	Наименование	Площадь, м ²	Кат. помещения
1А	Жилая площадь	22.52	
	Общая площадь (без балкона)	62.84	
	Общая площадь	72.64	
1Б	Жилая площадь	22.16	
	Общая площадь (без балкона)	53.52	
	Общая площадь	58.36	
1В	Жилая площадь	21.54	
	Общая площадь (без балкона)	43.10	
	Общая площадь	53.63	
1Г	Жилая площадь	23.20	
	Общая площадь (без балкона)	56.49	
	Общая площадь	62.60	
	Жилая площадь всего	89.42	
	Общая площадь (без балкона) всего	215.95	
	Общая площадь всего	247.23	
	Лестница	20.24	
	Коридор	12.89	
	Лифтовой холл	10.08	
	Шахта лифта	5.56	
	Итого	296.00	

Согласовано

Инв. № подл. _____
 Подп. и дата. _____
 Взам. инв. № _____