


План этажа (этажей) здания

лит.1 1 этаж

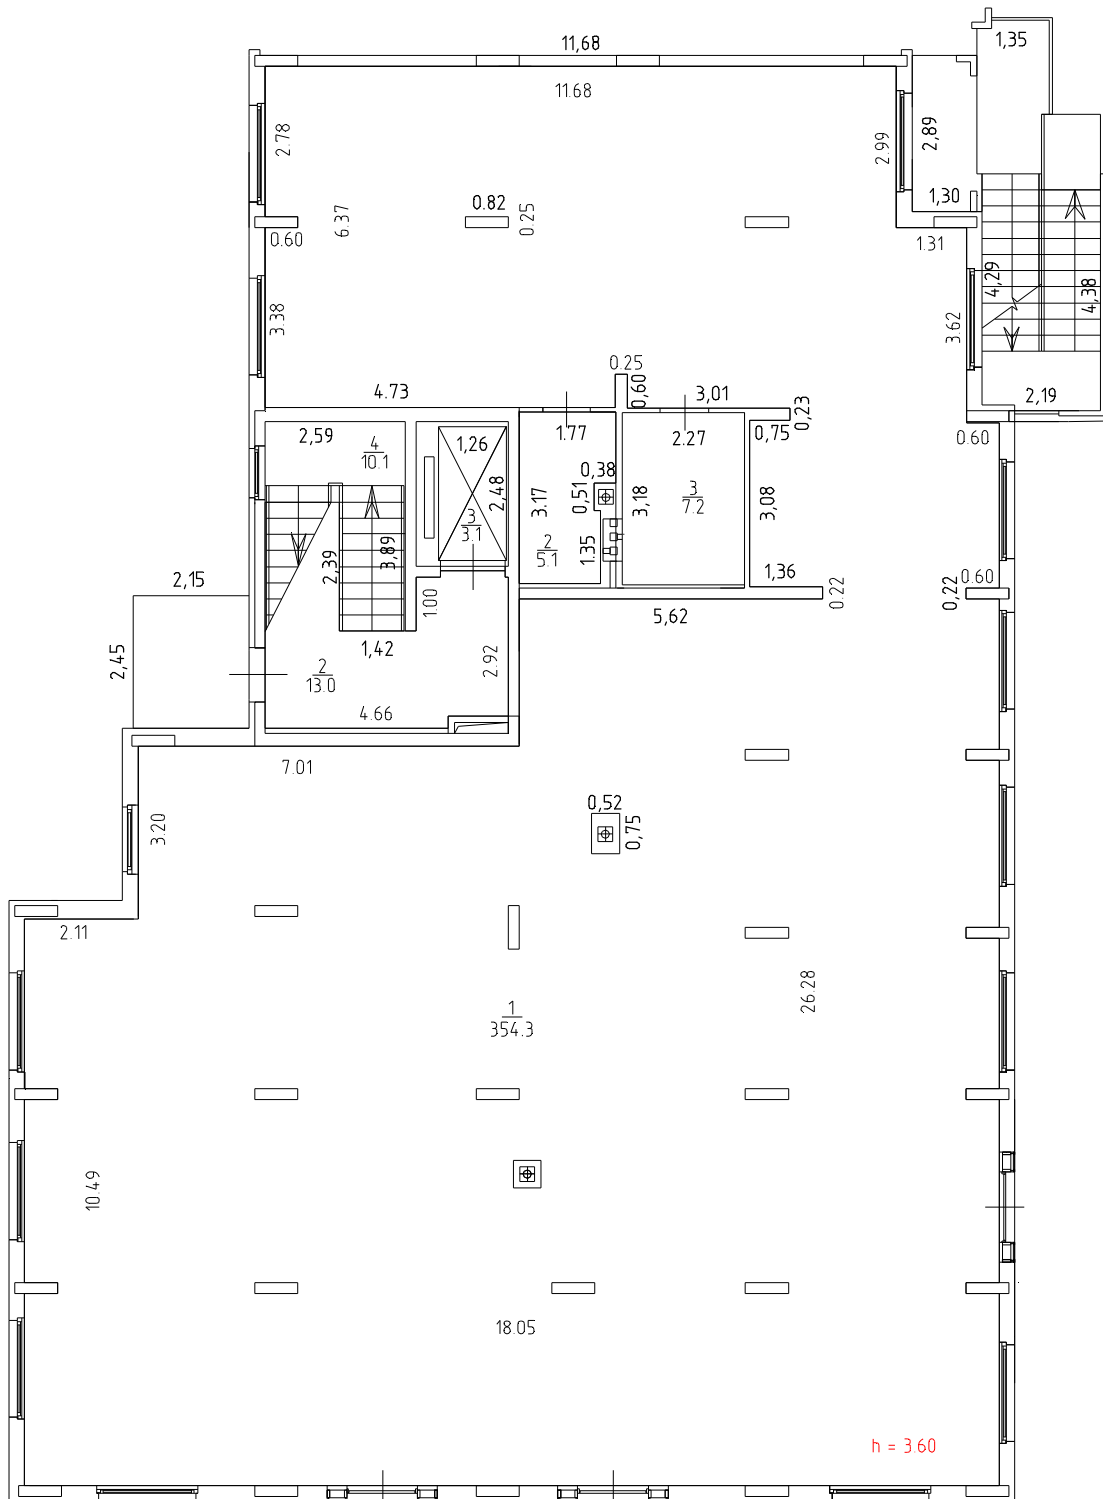

н.п.№2

h = 3.60