


Квартиры № 11, 22, 33, 44, 55

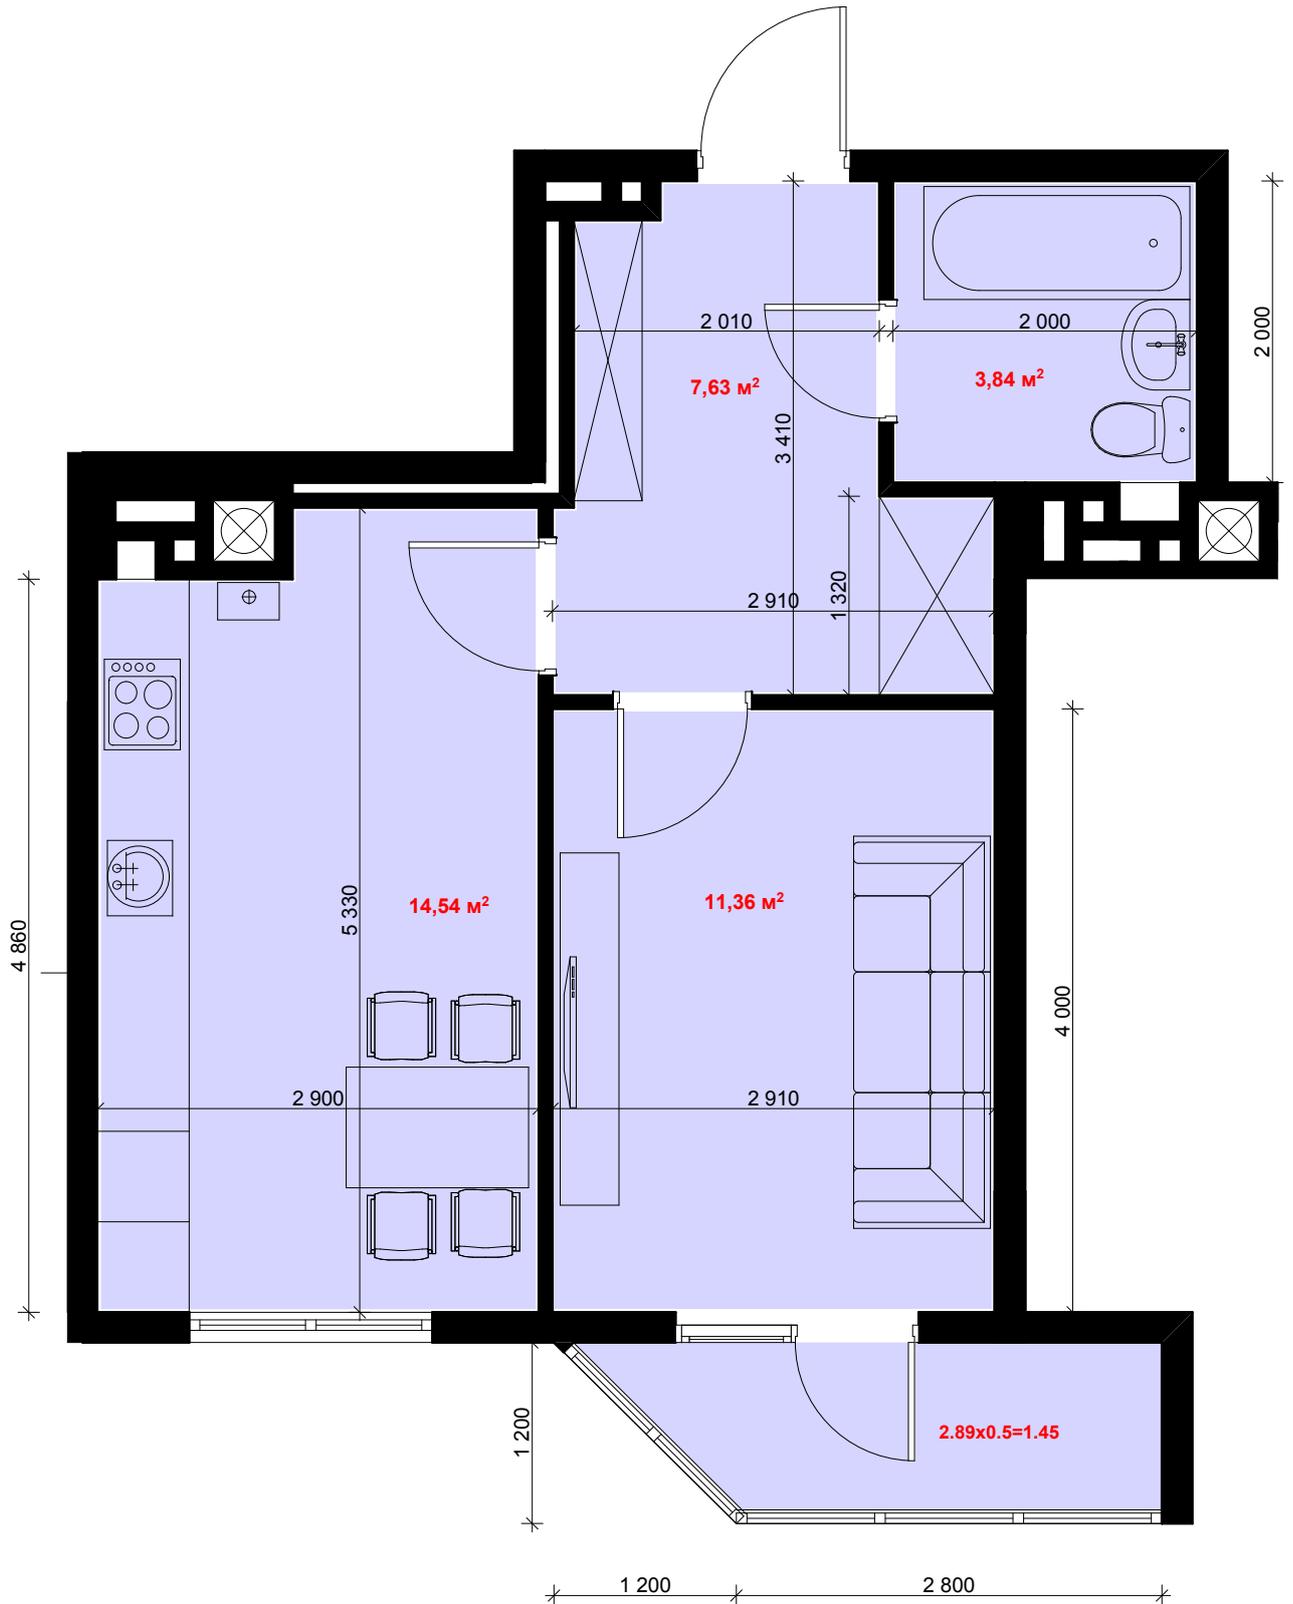

Жилая площадь квартиры- 11.36
Площадь квартиры- 37.37
Общая площадь квартиры- 38.82