


Квартиры № 6, 17, 28, 39, 50

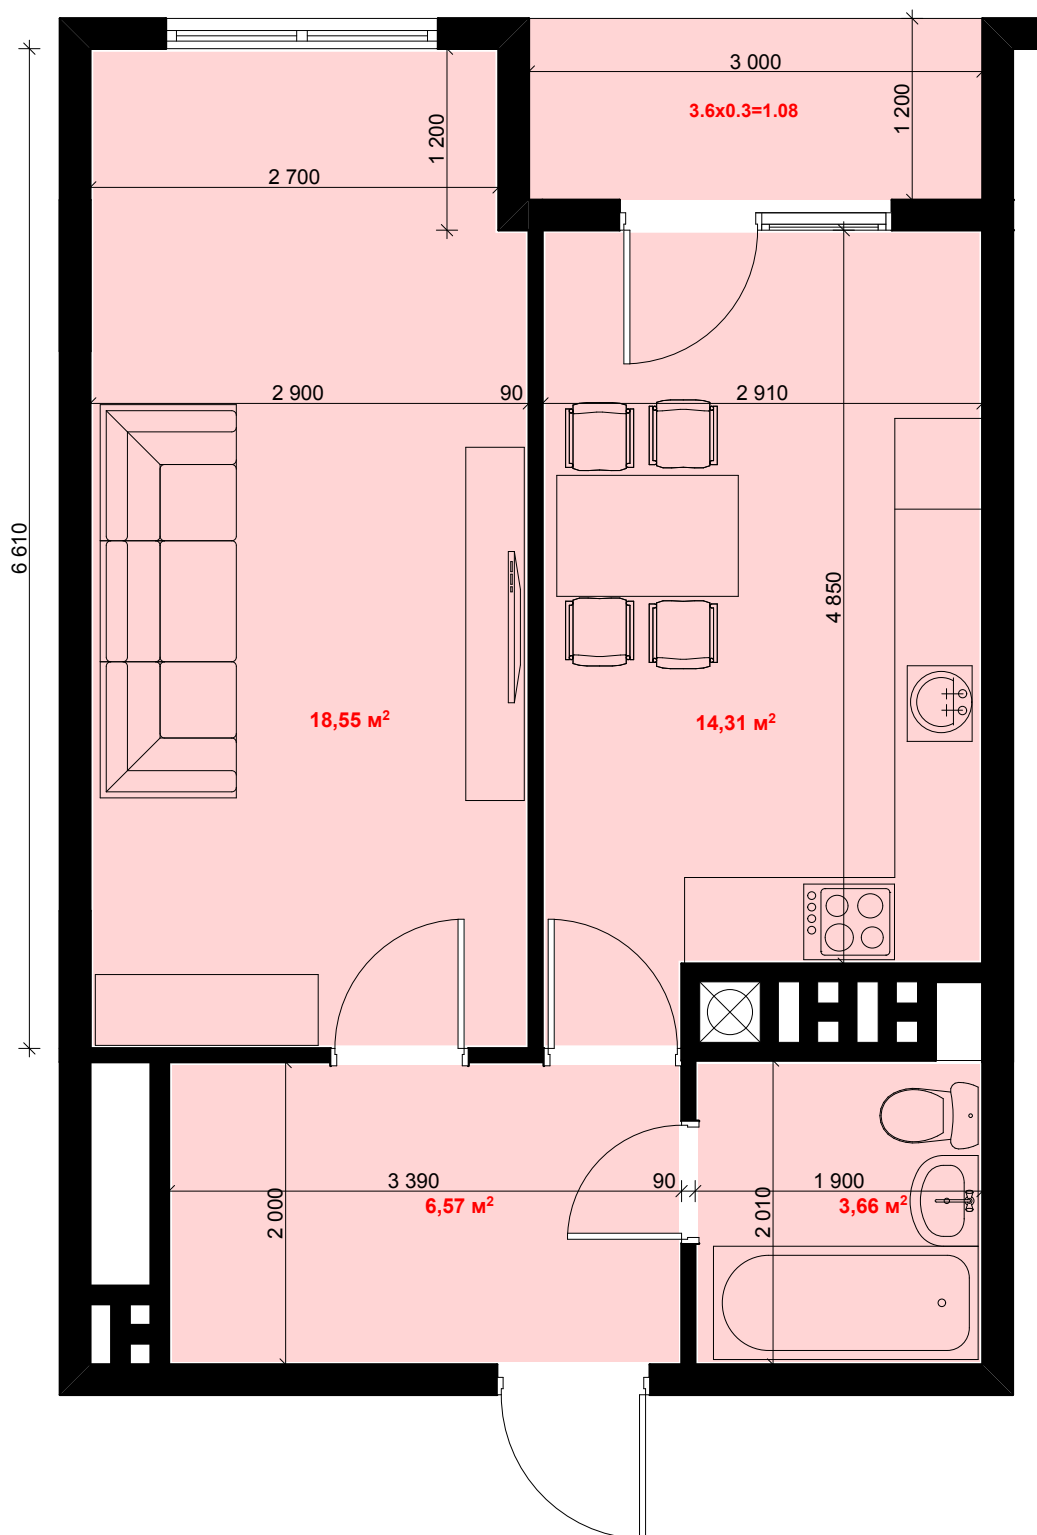

Жилая площадь квартиры-	18.55
Площадь квартиры-	43.09
Общая площадь квартиры-	44.17