


Квартиры № 1, 12, 23, 34, 45

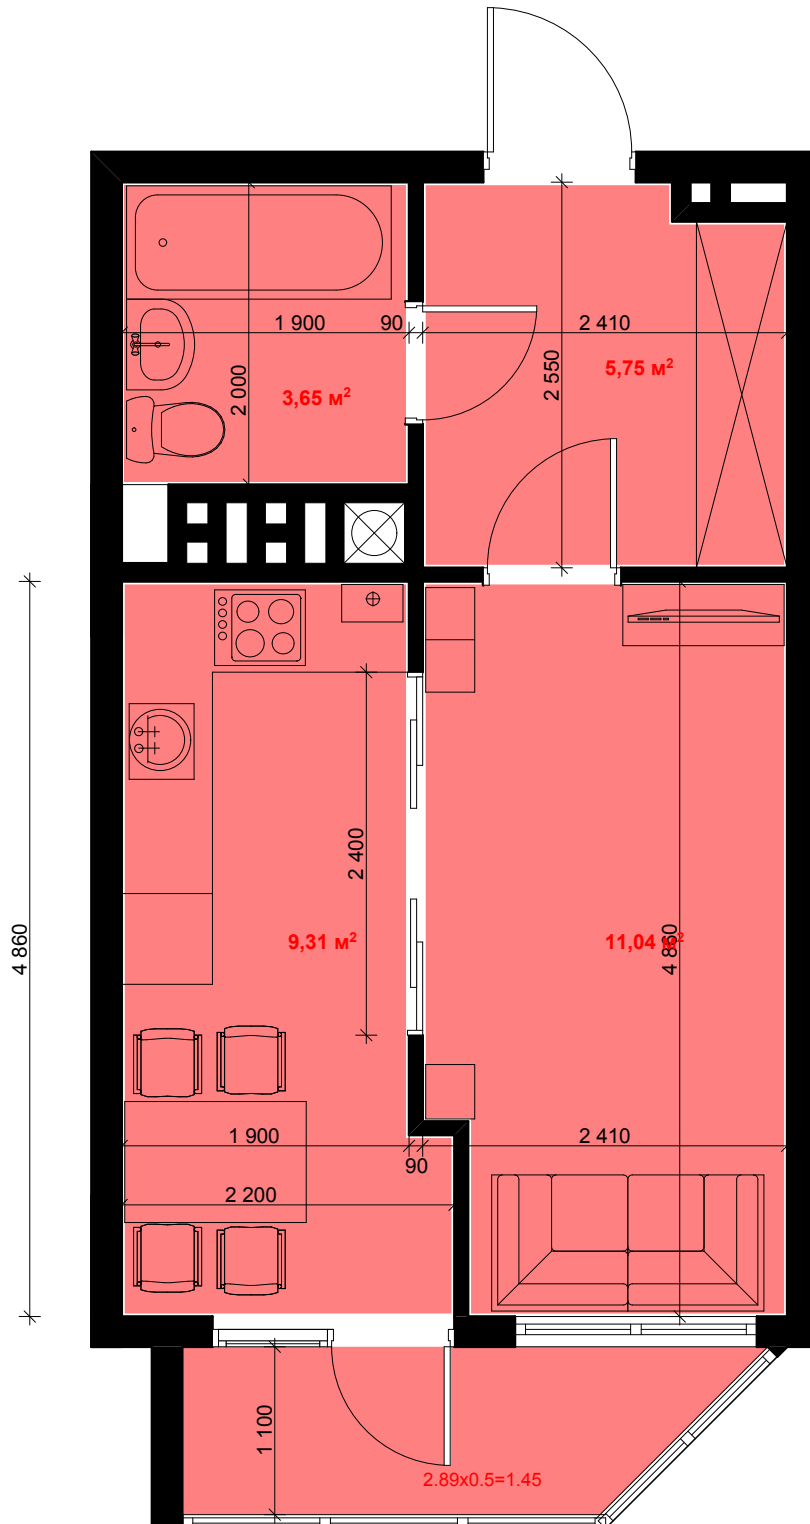

Жилая площадь квартиры- 11.04

Площадь квартиры- 29.75

Общая площадь квартиры- 31.2