


Квартиры № 9, 20, 31, 42, 53

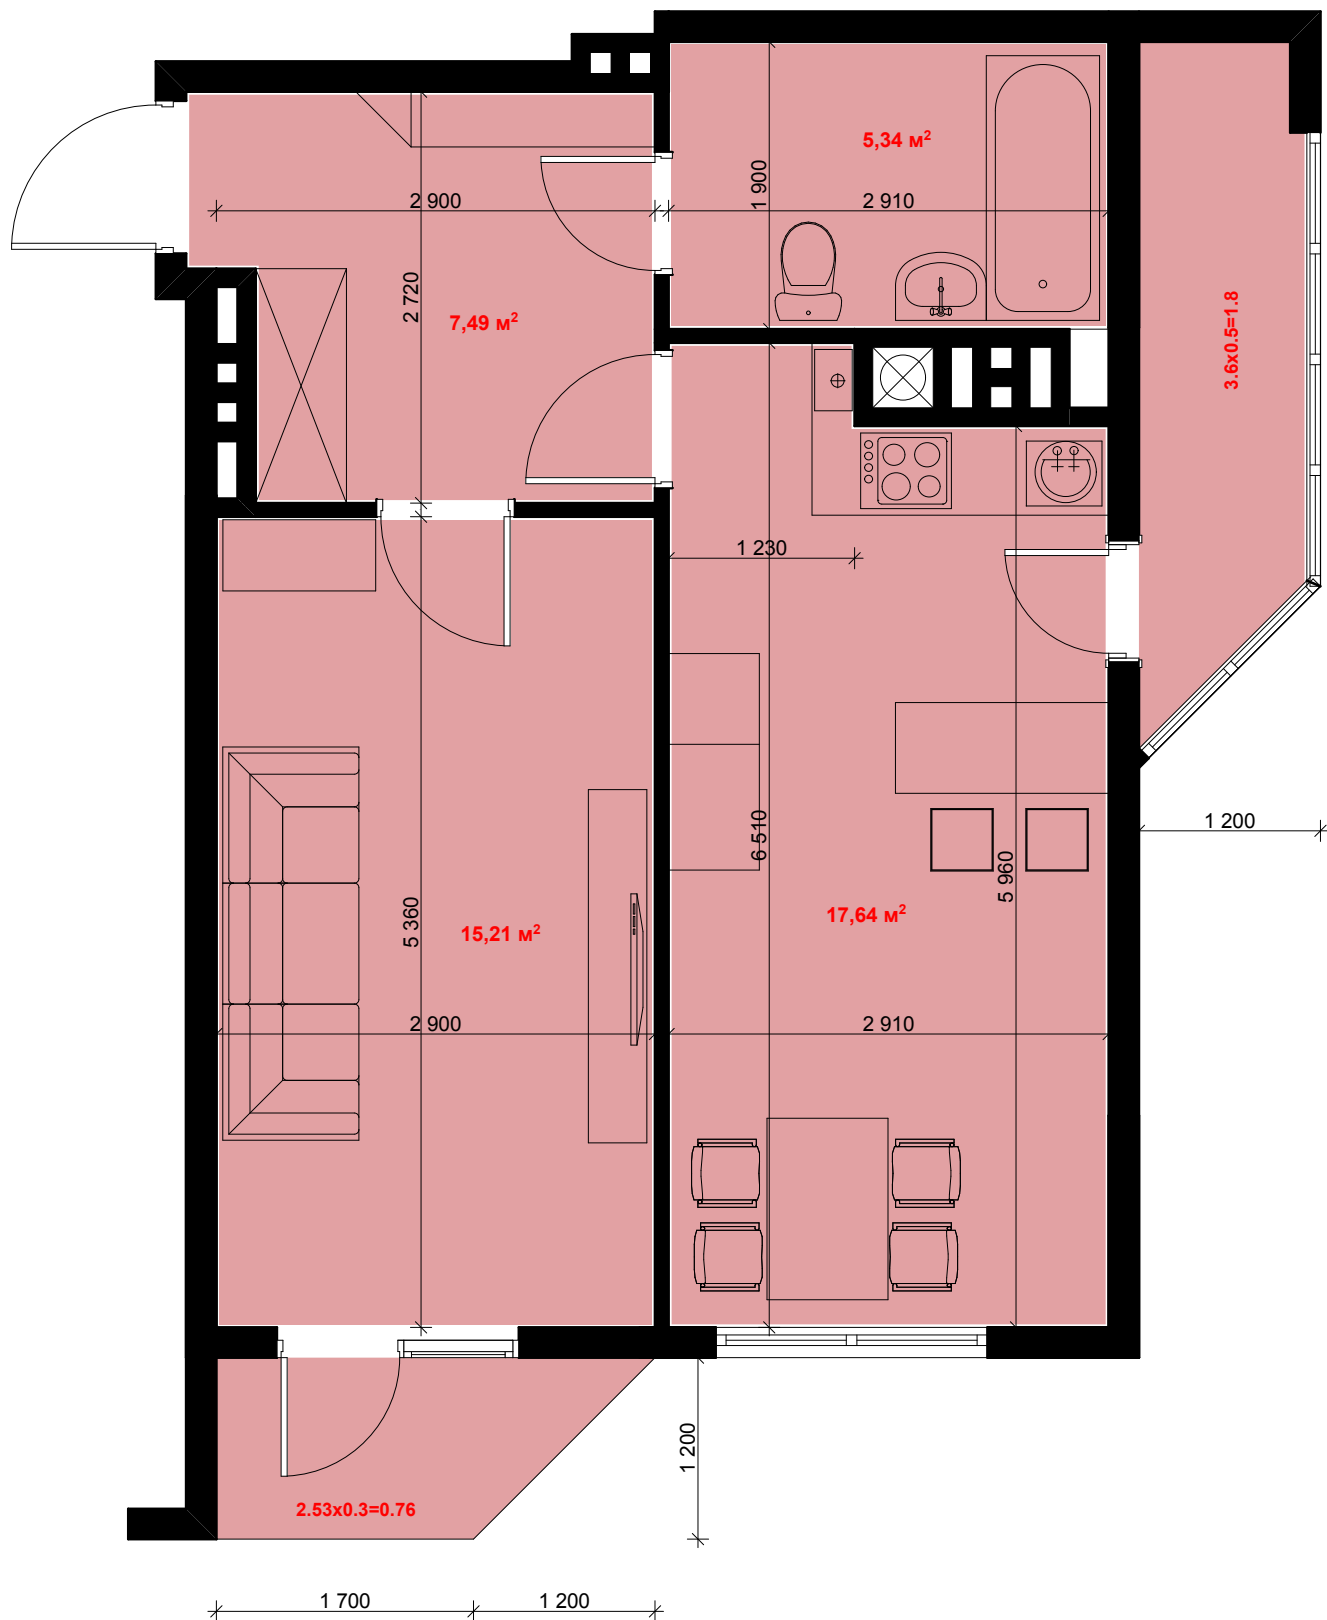

Жилая площадь квартиры- 15.21  
 Площадь квартиры- 45.68  
 Общая площадь квартиры- 48.24