


Квартиры № 3, 14, 25, 36, 47

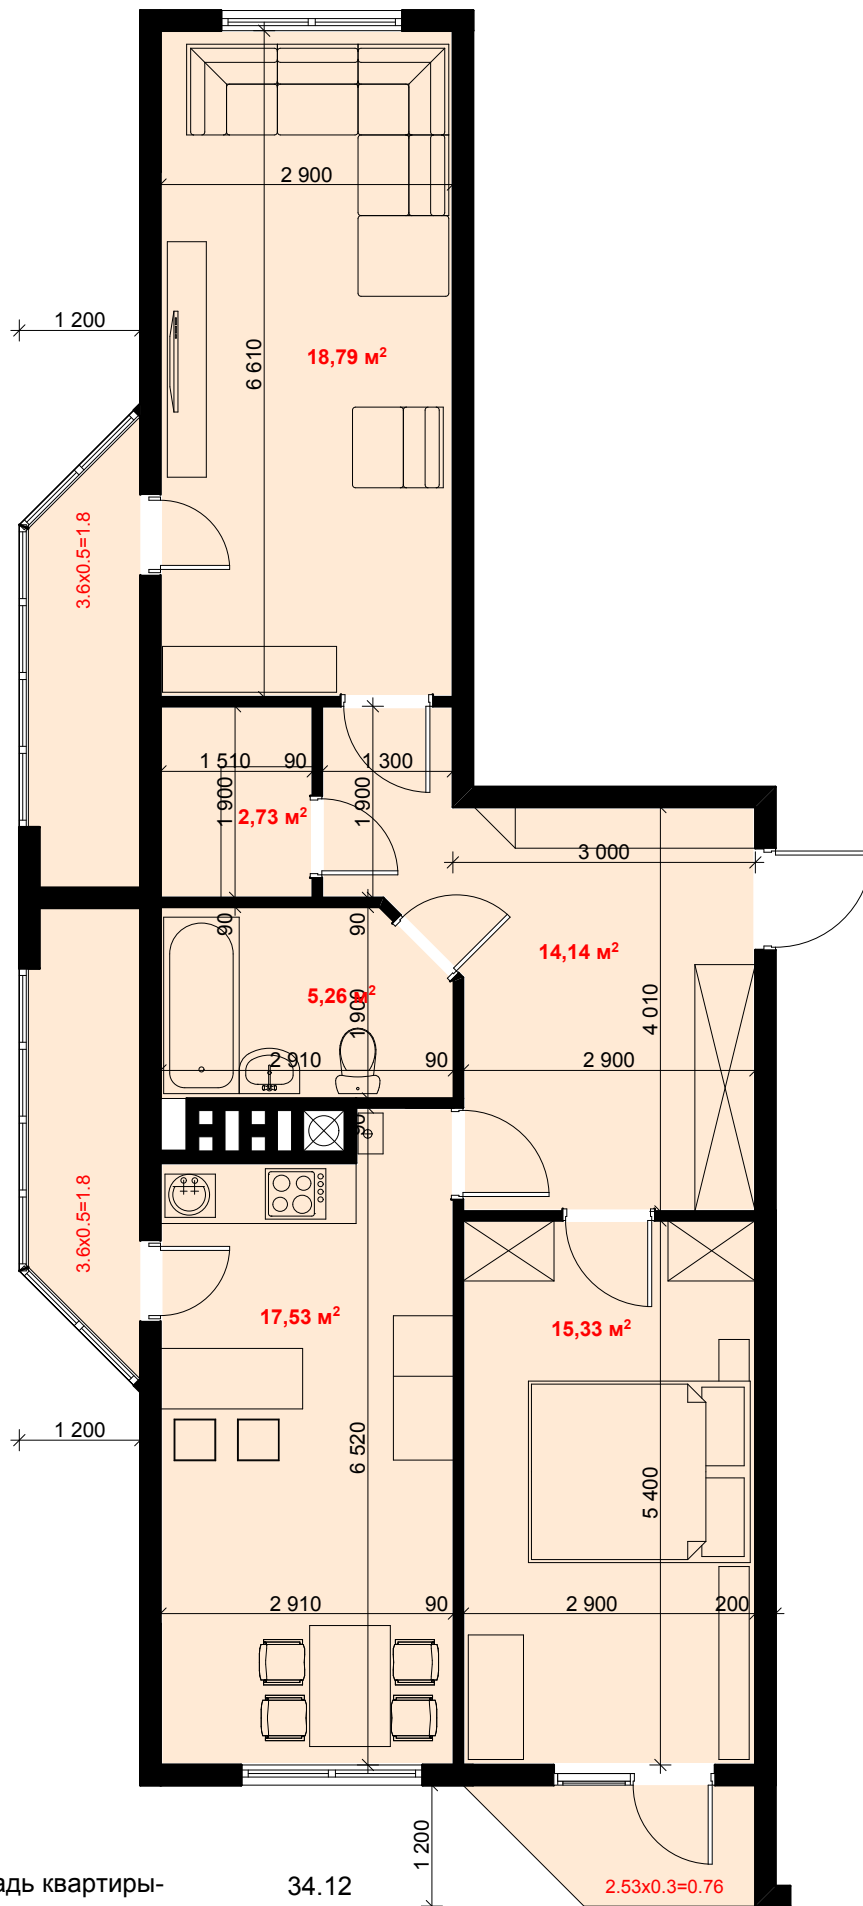

Жилая площадь квартиры-	34.12
Площадь квартиры-	73.78
Общая площадь квартиры-	78.14