


Квартиры № 7, 18, 29, 40, 51

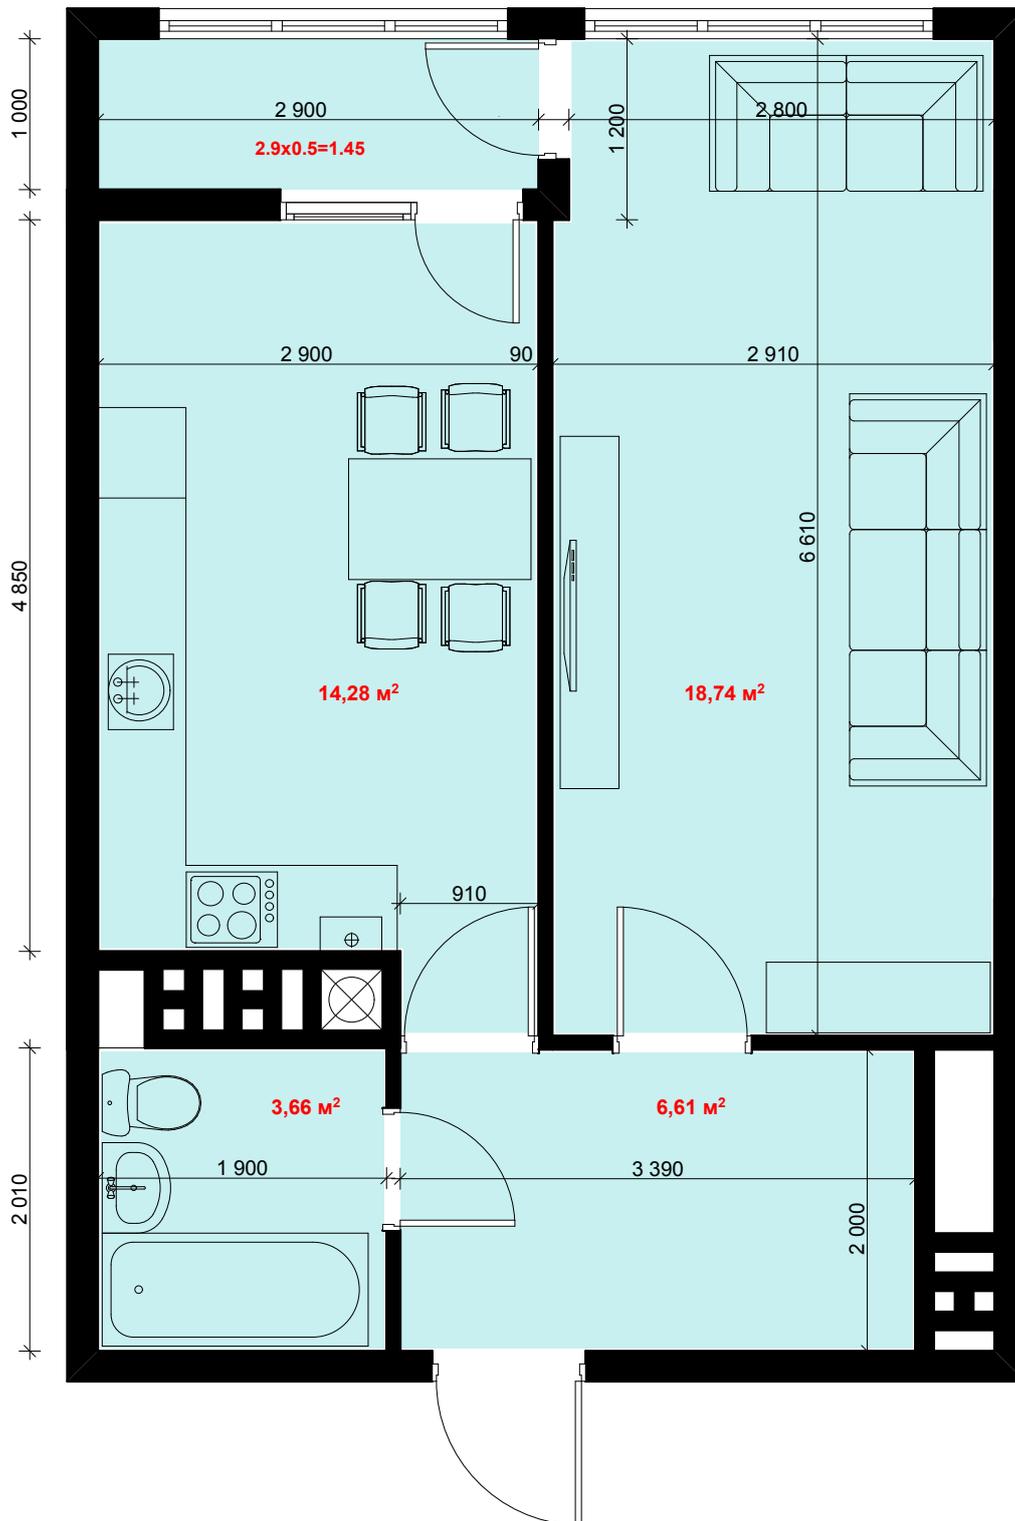

Жилая площадь квартиры-	18.74
Площадь квартиры-	43.29
Общая площадь квартиры-	44.74