


Квартиры № 8, 19, 30, 41, 52

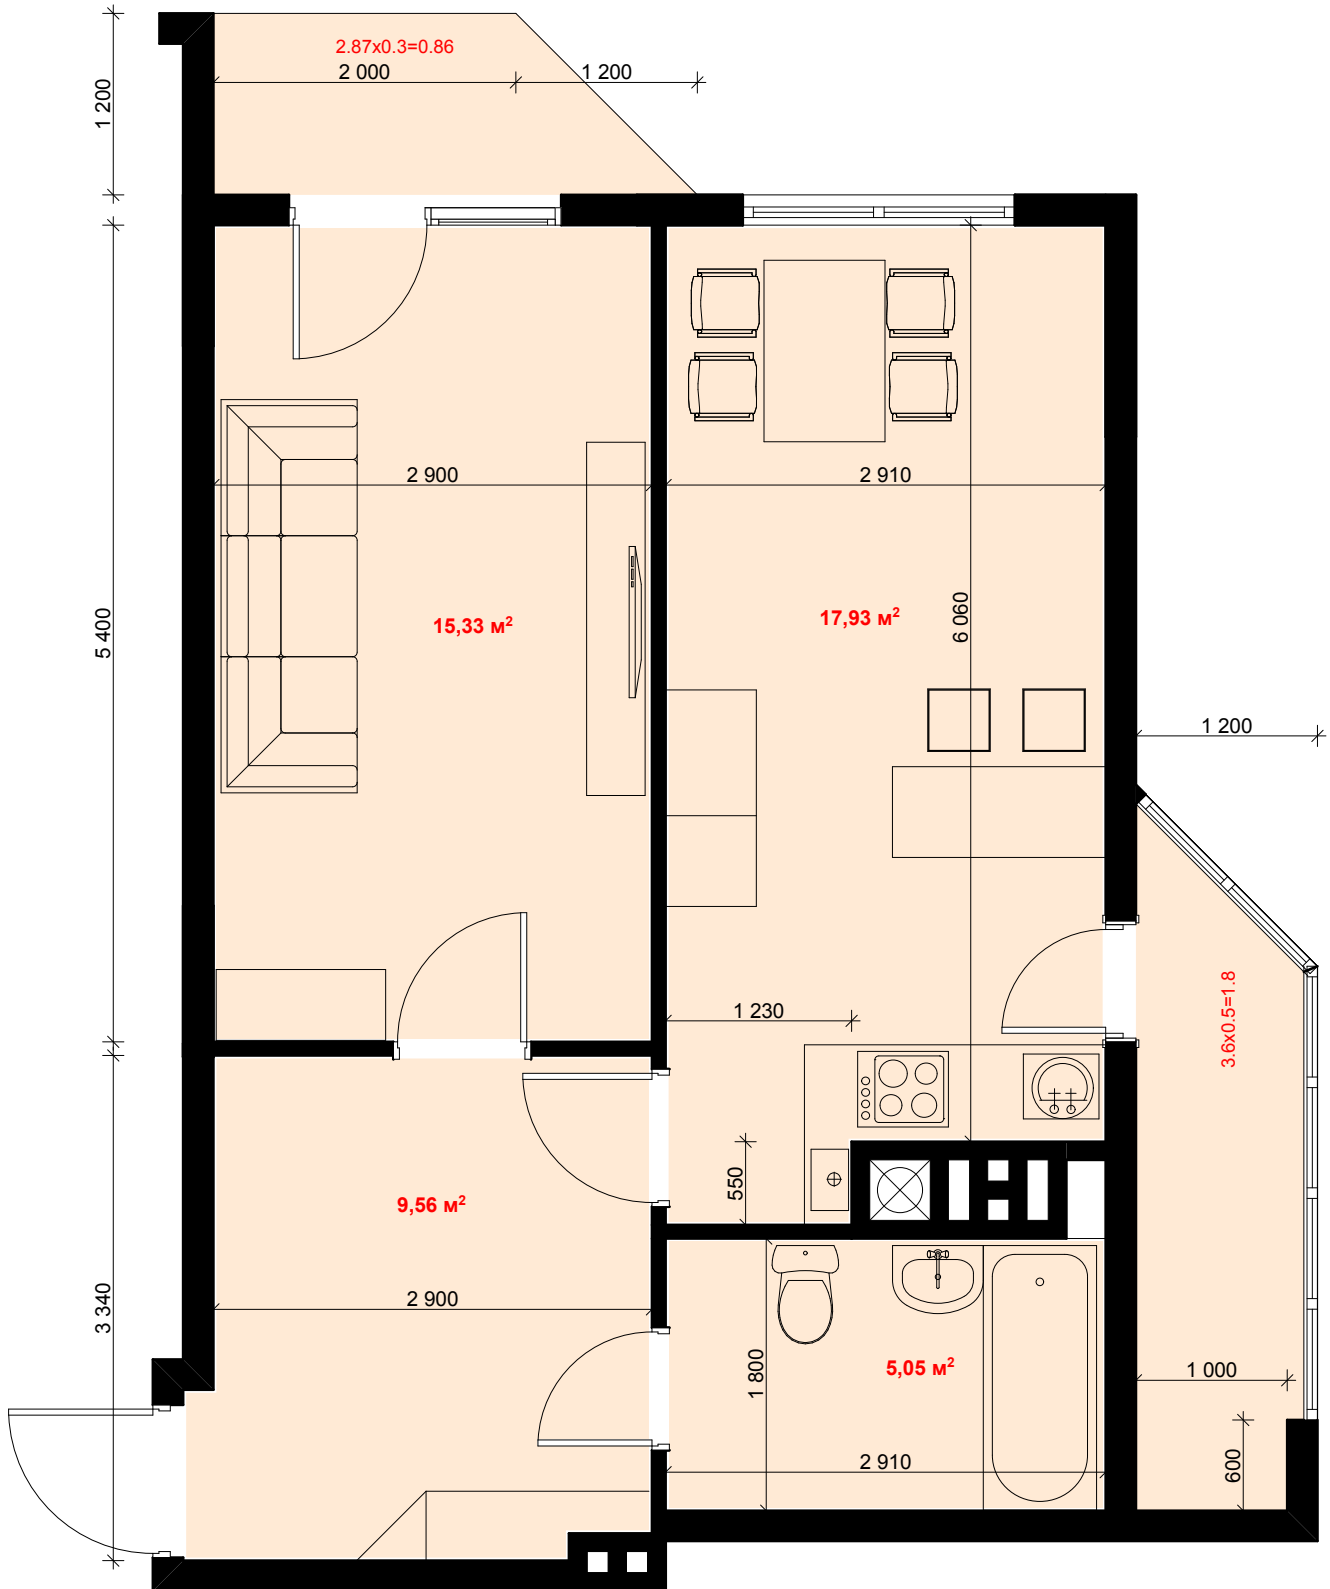

Жилая площадь квартиры- 15.33

Площадь квартиры- 47.87

Общая площадь квартиры- 50.53