


Квартиры № 2, 13, 24, 35, 46

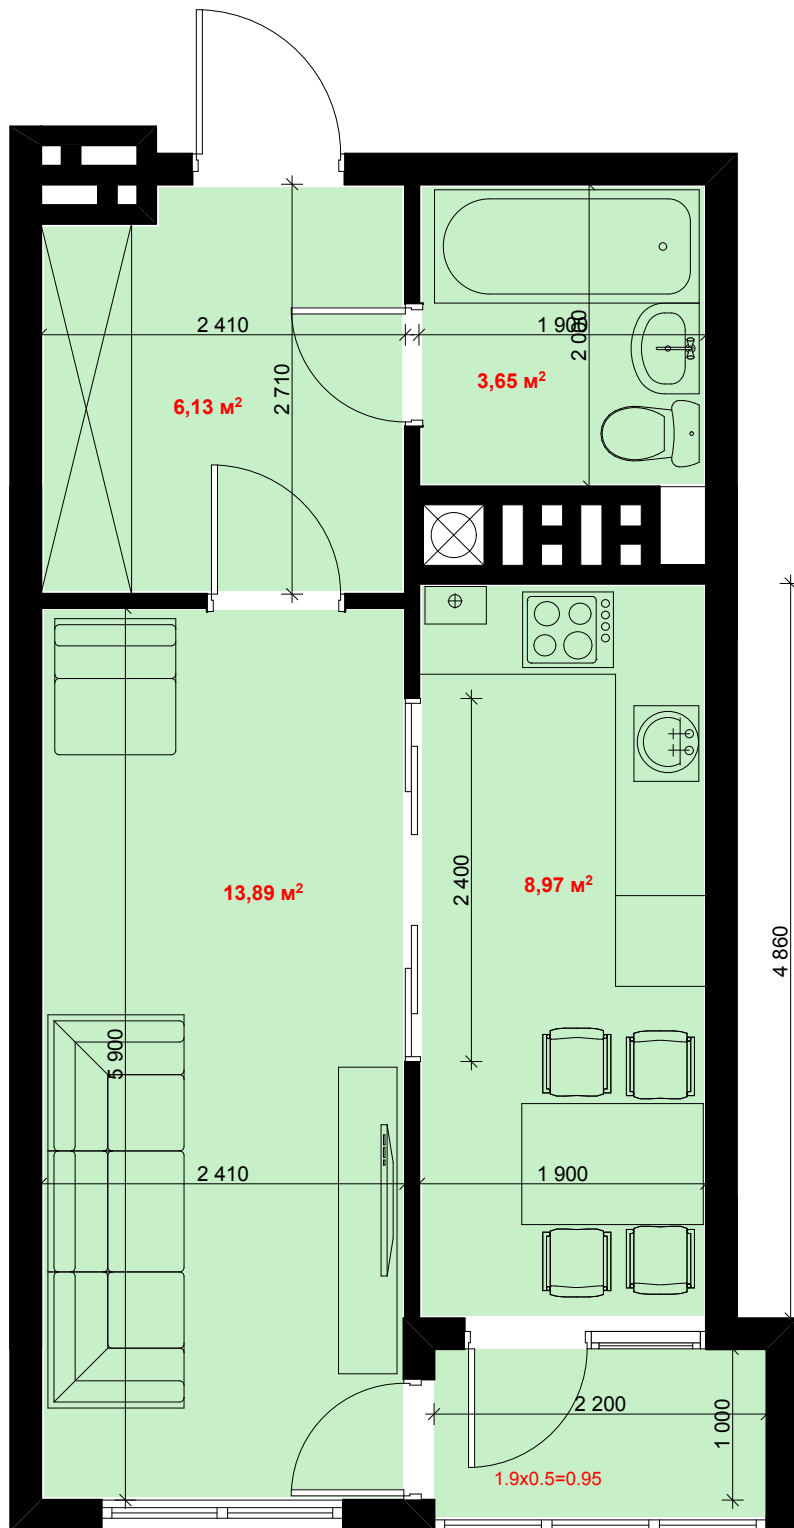

Жилая площадь квартиры- 13.89
Площадь квартиры- 32.64
Общая площадь квартиры- 33.59