


Квартиры № 5, 16, 27, 38, 49

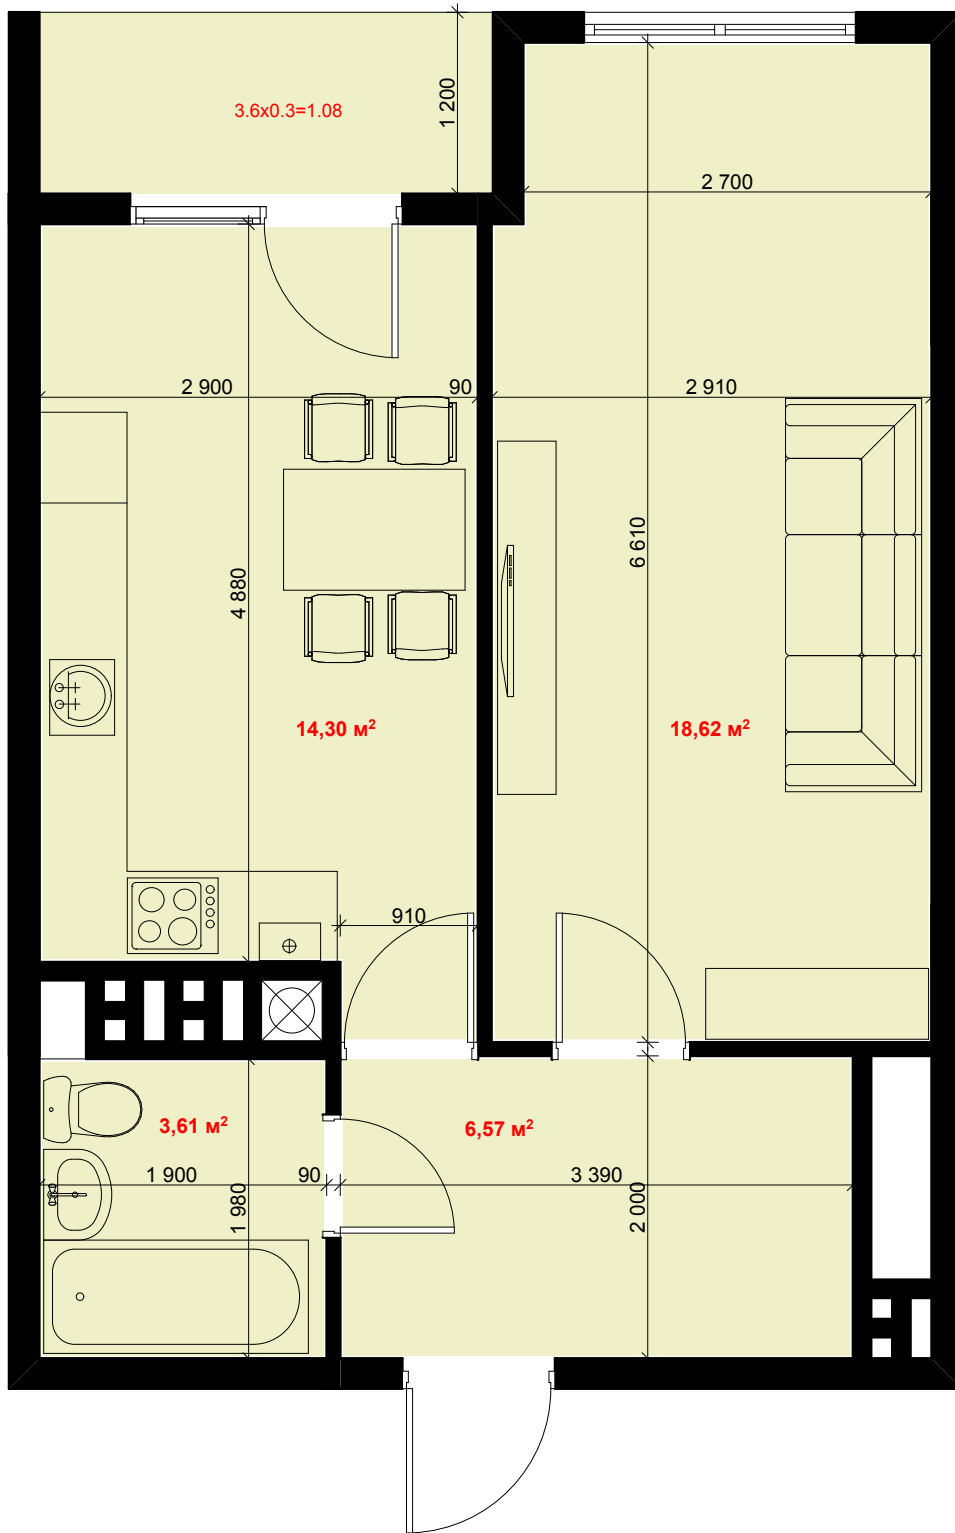

Жилая площадь квартиры- 18.62  
Площадь квартиры- 43.10  
Общая площадь квартиры- 44.18