



План пятого этажа Литер 2 Секция 3

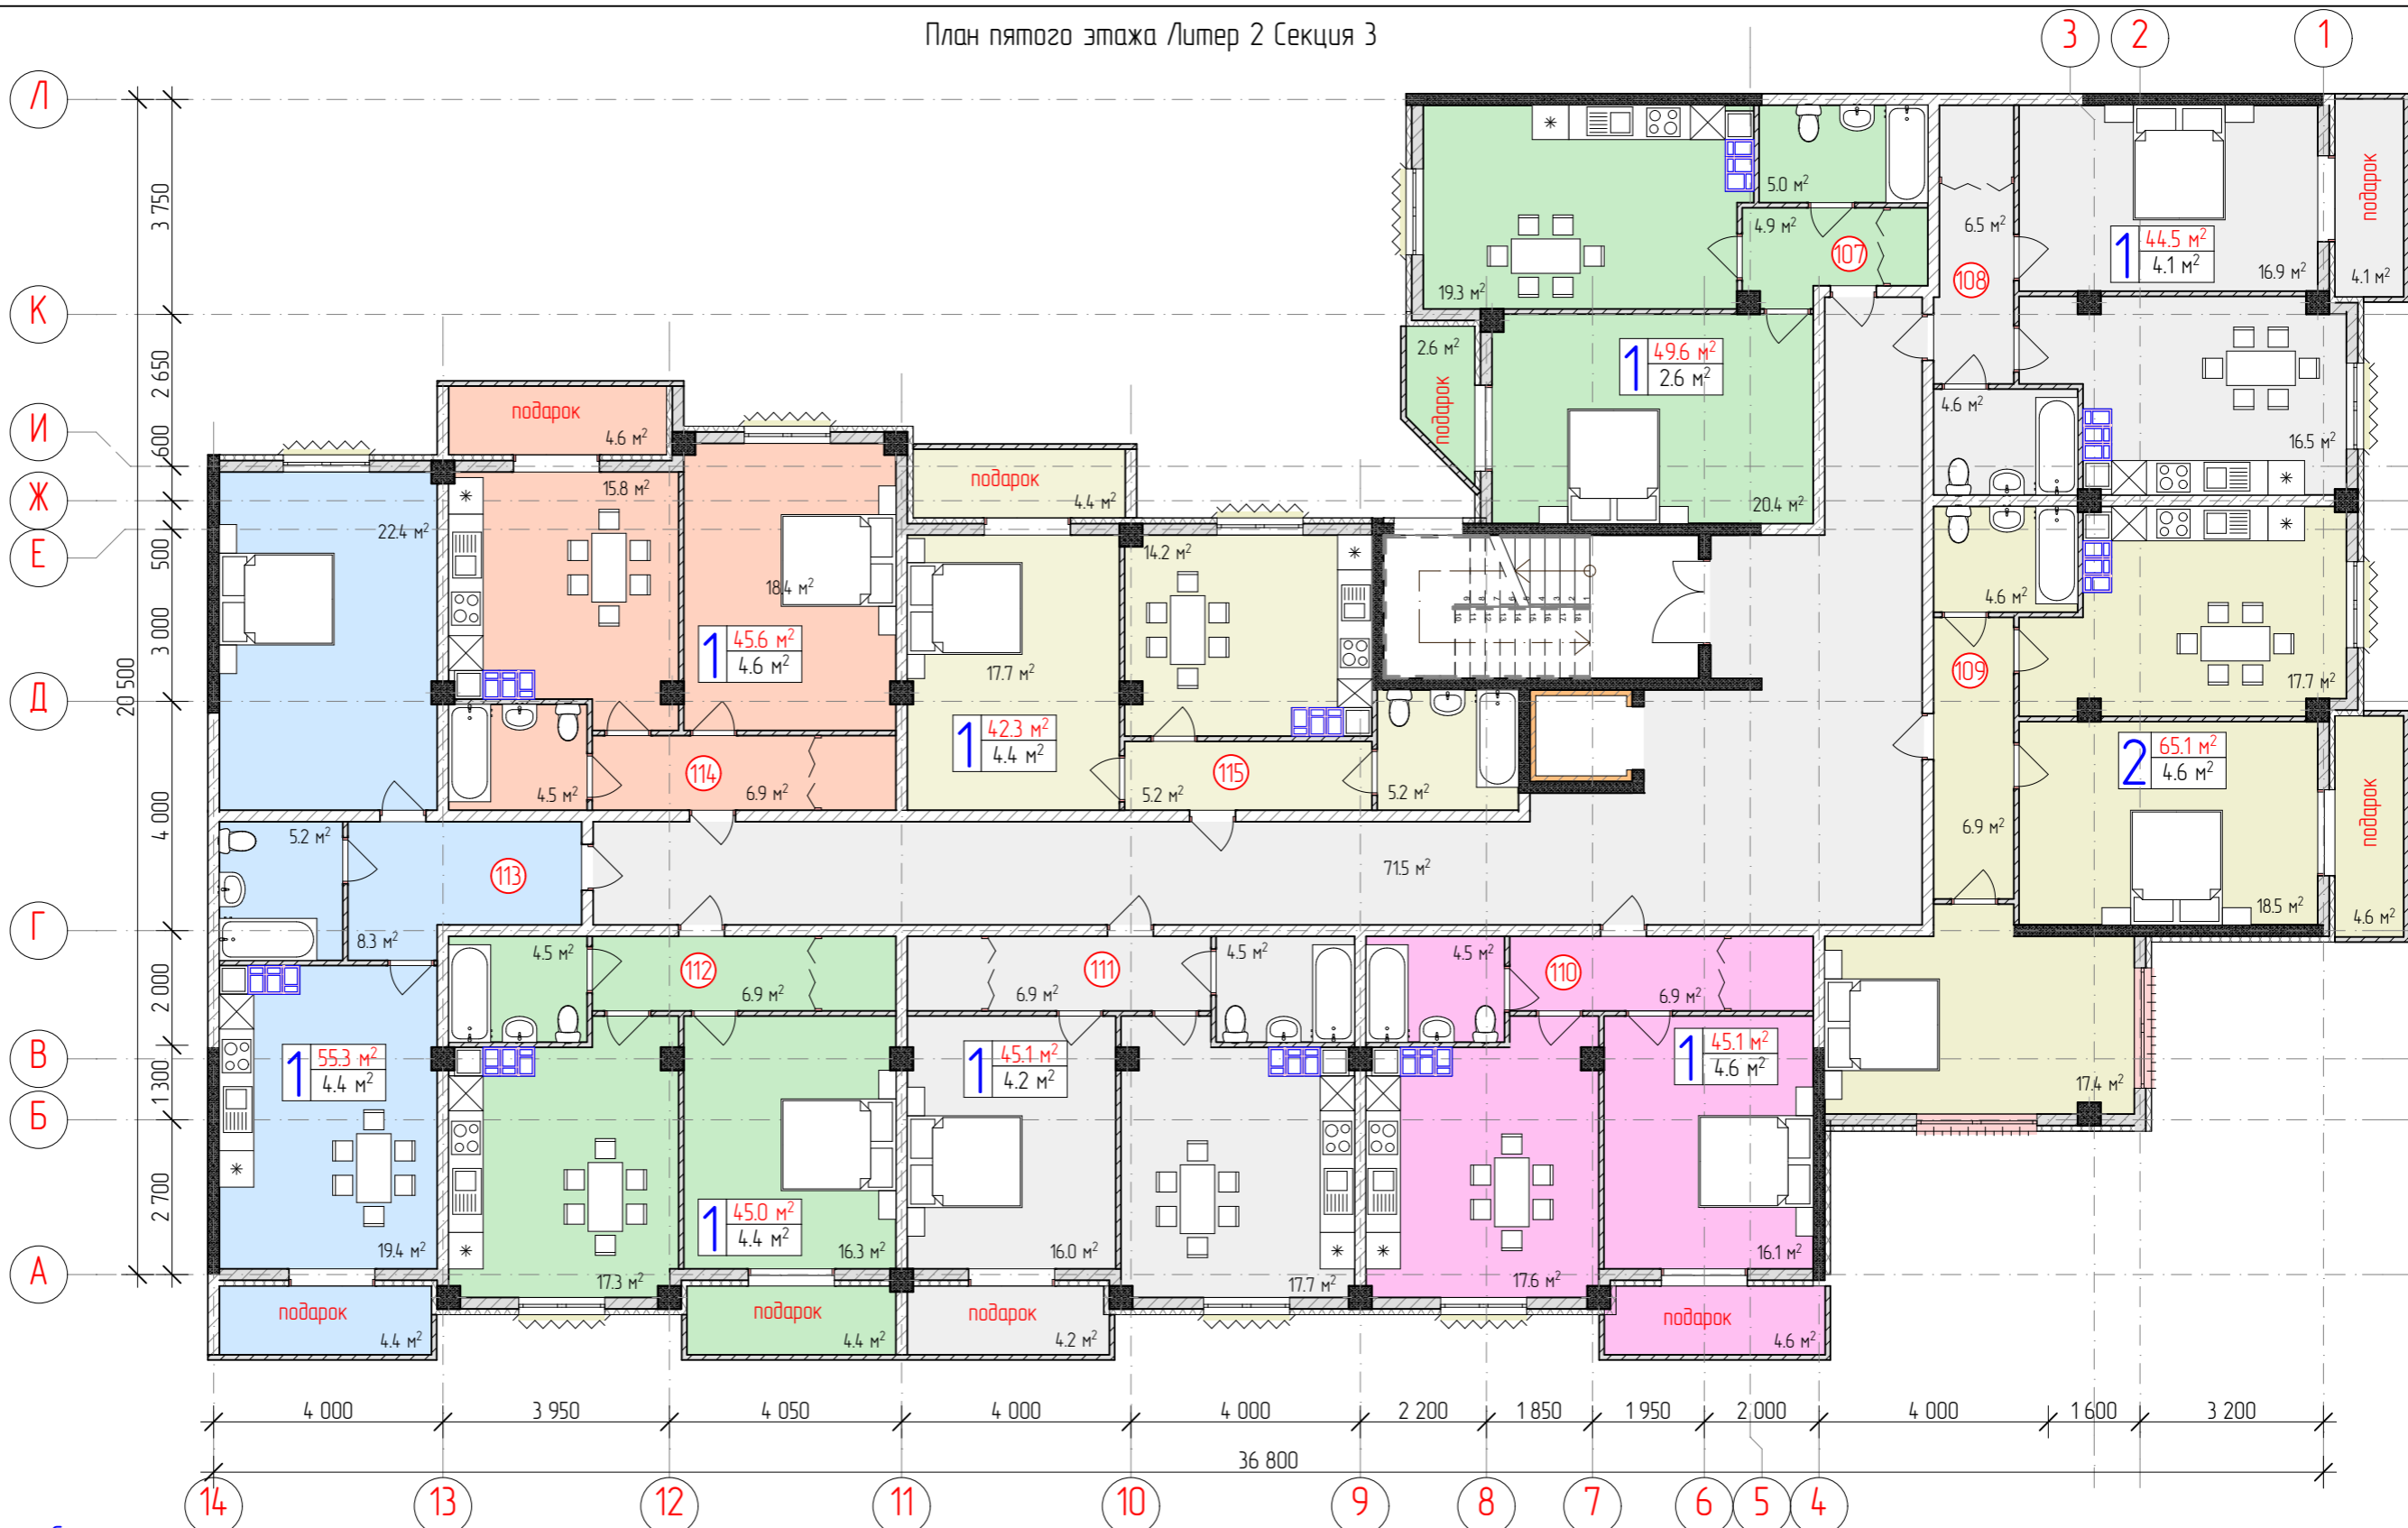

Условные обозначения

- количество жилых комнат —  $\frac{2}{45.2 \text{ м}^2}$  — общая площадь
- $\frac{1}{45.2 \text{ м}^2}$  — площадь балконов
- ① — номер квартиры
- вентиляционные каналы
- шумоизоляция лифтовых шахт
- французский балкон
- витражное остекление
- монолитные конструкции
- стены из отсечного блока

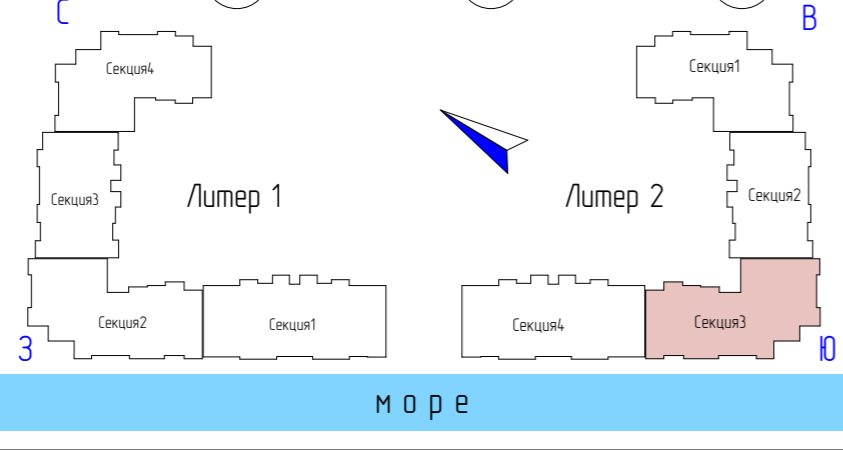

Изм.	Колуч.	Лист	№ док	Подп.	Дата
ГИП	С.Х.Караев				
Н.контр.	С.Х.Караев				
Разработал					

52/17-23-ЭП		
Многоквартирный жилой дом с подземным паркингом по ул. Верхняя в г. Геленджике.		
ЭП	Лист	Листов
План пятого этажа Литер 2 Секция 3		



Взаимобл  
Подпись и дата  
Инф. N подл