



План пятого этажа Литер 1 Секция 1

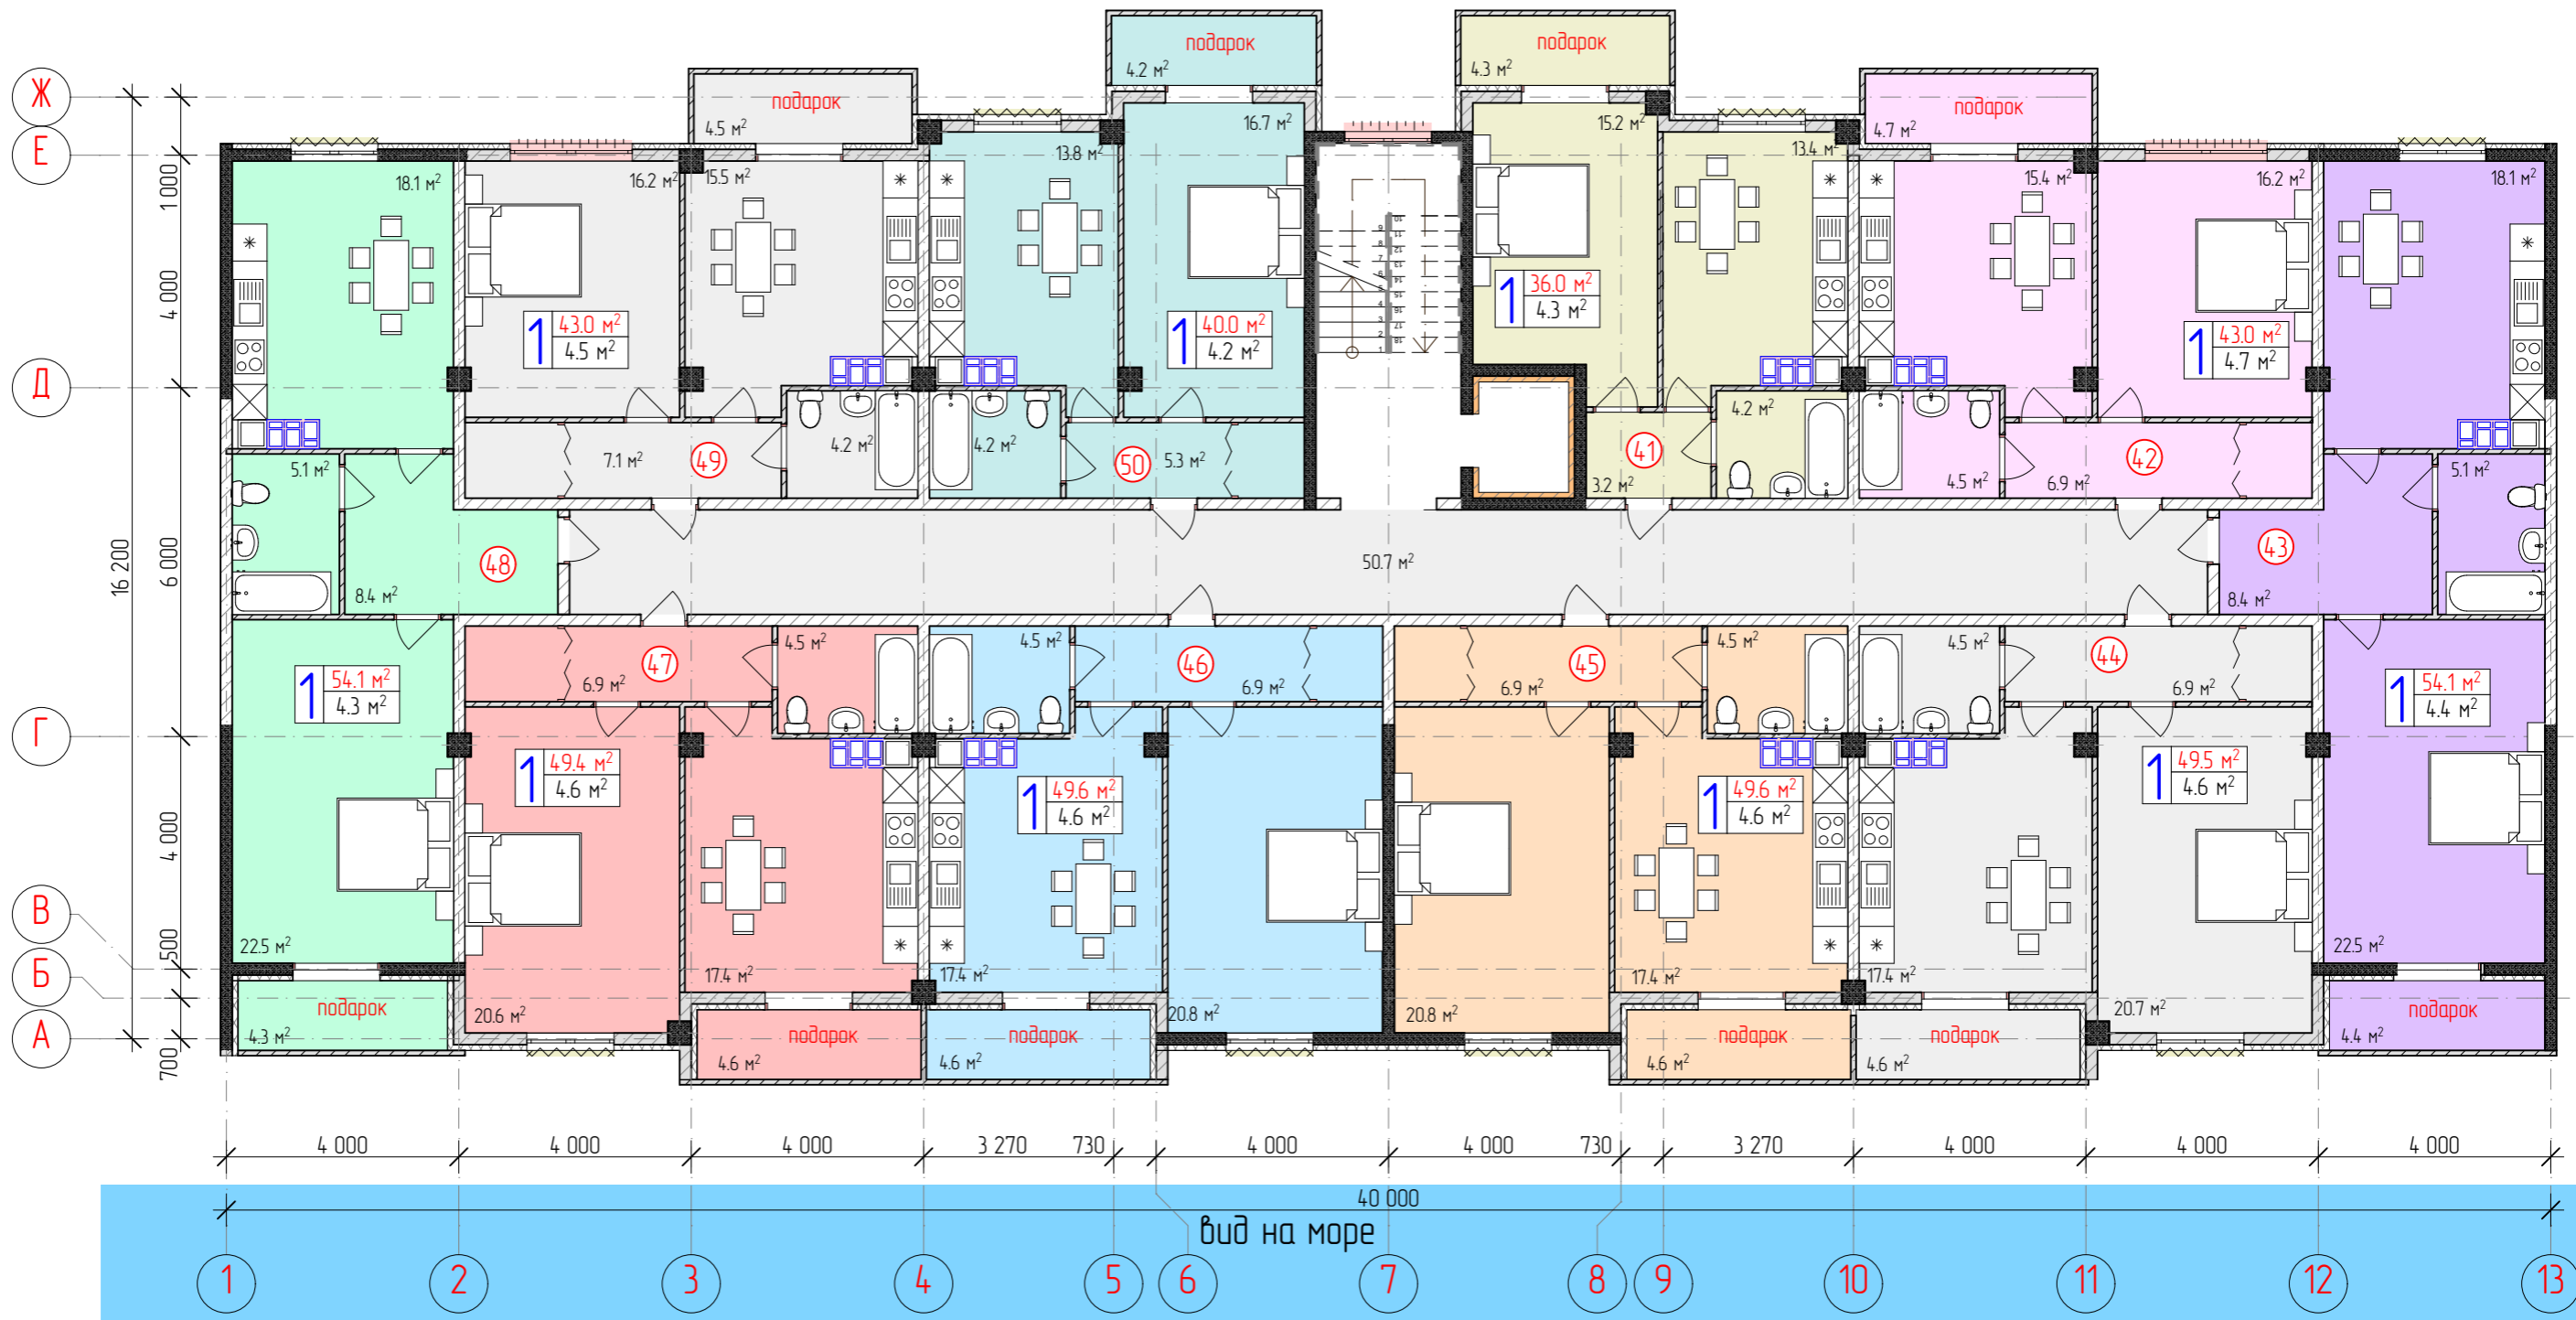

Условные обозначения

- количество — 2 $\frac{45.2 \text{ м}^2}{45.2 \text{ м}^2}$ — общая площадь
- жилых комнат — 2 $\frac{45.2 \text{ м}^2}{45.2 \text{ м}^2}$ — площадь балконов
- ① — номер квартиры
- вентиляционные каналы
- шумоизоляция лифтовых шахт
- французский балкон
- витражное остекление
- монолитные конструкции
- стены из отсечного блока

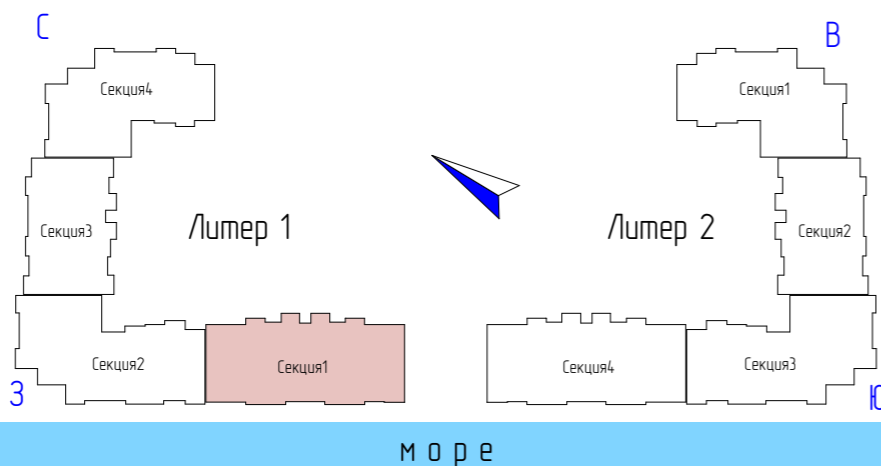

Изм.	Колуч.	Лист	№ док	Подп.	Дата
ГИП	С.Х.Караев				
Н.контр.	С.Х.Караев				
Разработал					

52/17-23-ЭП
 Многоквартирный жилой дом с подземным паркингом по ул. Верхняя в г. Геленджике.

Студия	Лист	Листов
ЭП		

План пятого этажа
 Литер 1 Секция 1



Взаминдл
 Подпись и дата
 Инв. № подл