
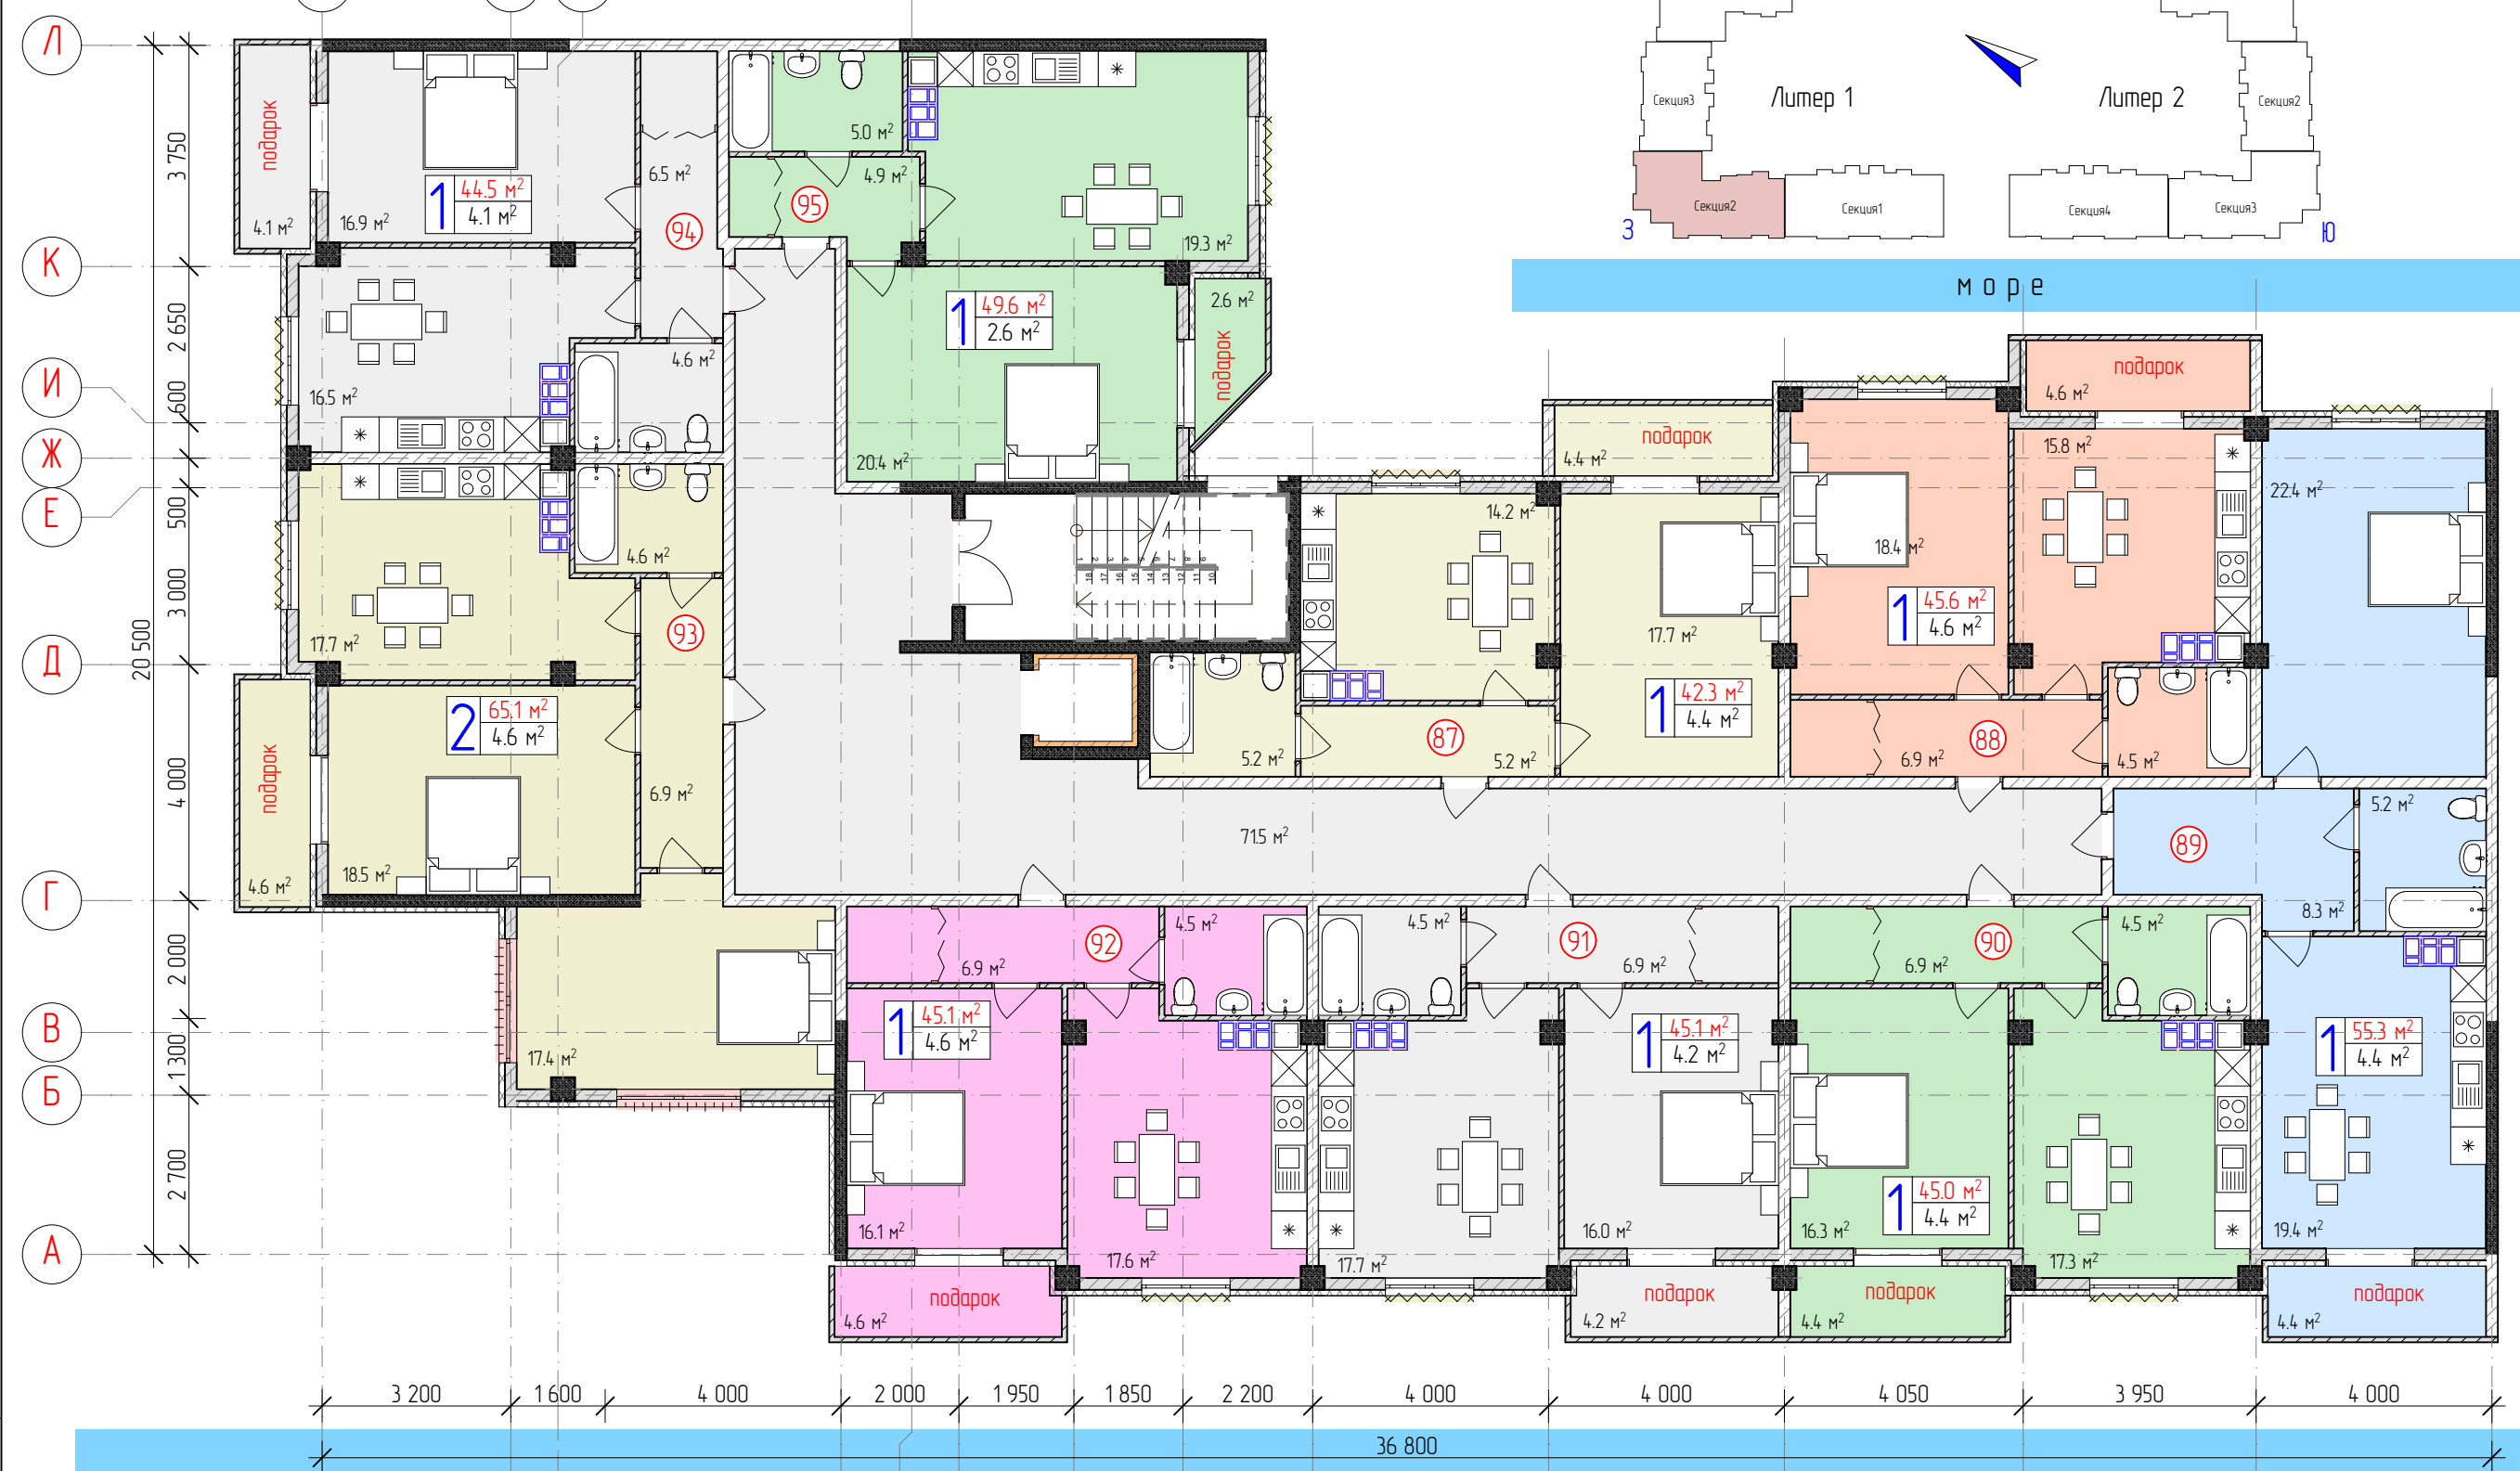


План пятого этажа Литер 1 Секция 2

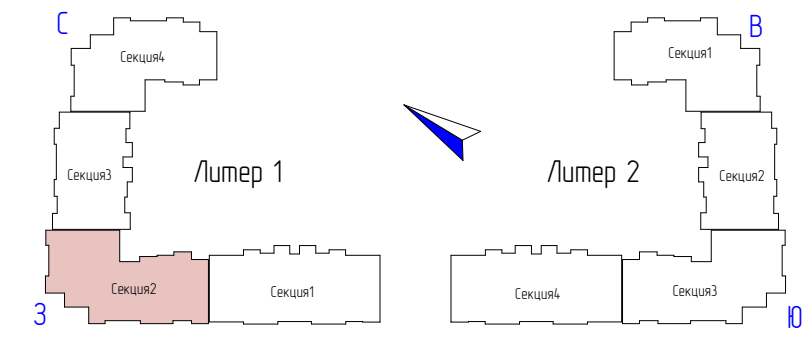

Условные обозначения

- количество жилых комнат — $2 \begin{matrix} 45.2 \text{ м}^2 \\ 45.2 \text{ м}^2 \end{matrix}$ —общая площадь —площадь балконов
- ① — номер квартиры
- вентиляционные каналы
- шумоизоляция лифтовых шахт
- французский балкон
- витражное остекление
- монолитные конструкции
- стены из отсечного блока

Изм.	Колуч.	Лист	№ док	Подп.	Дата
	ГИП	СХ	Караев		
	Нкнтрль	СХ	Караев		
	Разработал				

52/17-23-ЭП

Многоквартирный жилой дом с подземным паркингом по ул. Верхняя в г. Геленджике.

Студия	Лист	Листов
ЭП		

План пятого этажа
Литер 1 Секция 2

Взаимовдн

Подпись и дата

Инв. N подл