


План второго этажа Литер 1 Секция 3

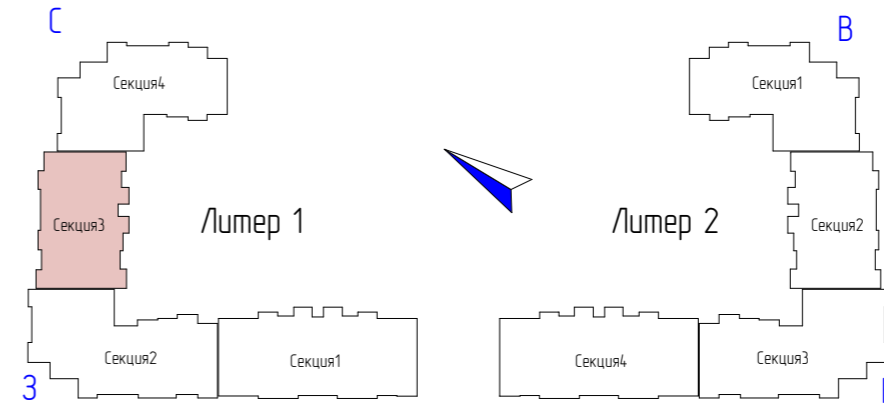


море

Условные обозначения

- количество жилых комнат - $2 \begin{matrix} 45.2 \text{ м}^2 \\ 45.2 \text{ м}^2 \end{matrix}$ -общая площадь -площадь балконов
- ① - номер квартиры
- вентиляционные каналы
- шумоизоляция лифтовых шахт
- французский балкон
- витражное остекление
- монолитные конструкции
- стены из отсечного блока

						52/17-23-ЭП		
						Многоквартирный жилой дом с подземным паркингом по ул. Верхняя в г. Геленджике.		
Изм.	Колуч.	Лист	№ док	Подп.	Дата	Студия	Лист	Листов
ГИП	СХ.Караев					ЭП		
Нкнтрль	СХ.Караев							
Разработал								
						План второго этажа Литер 1 Секция 3		

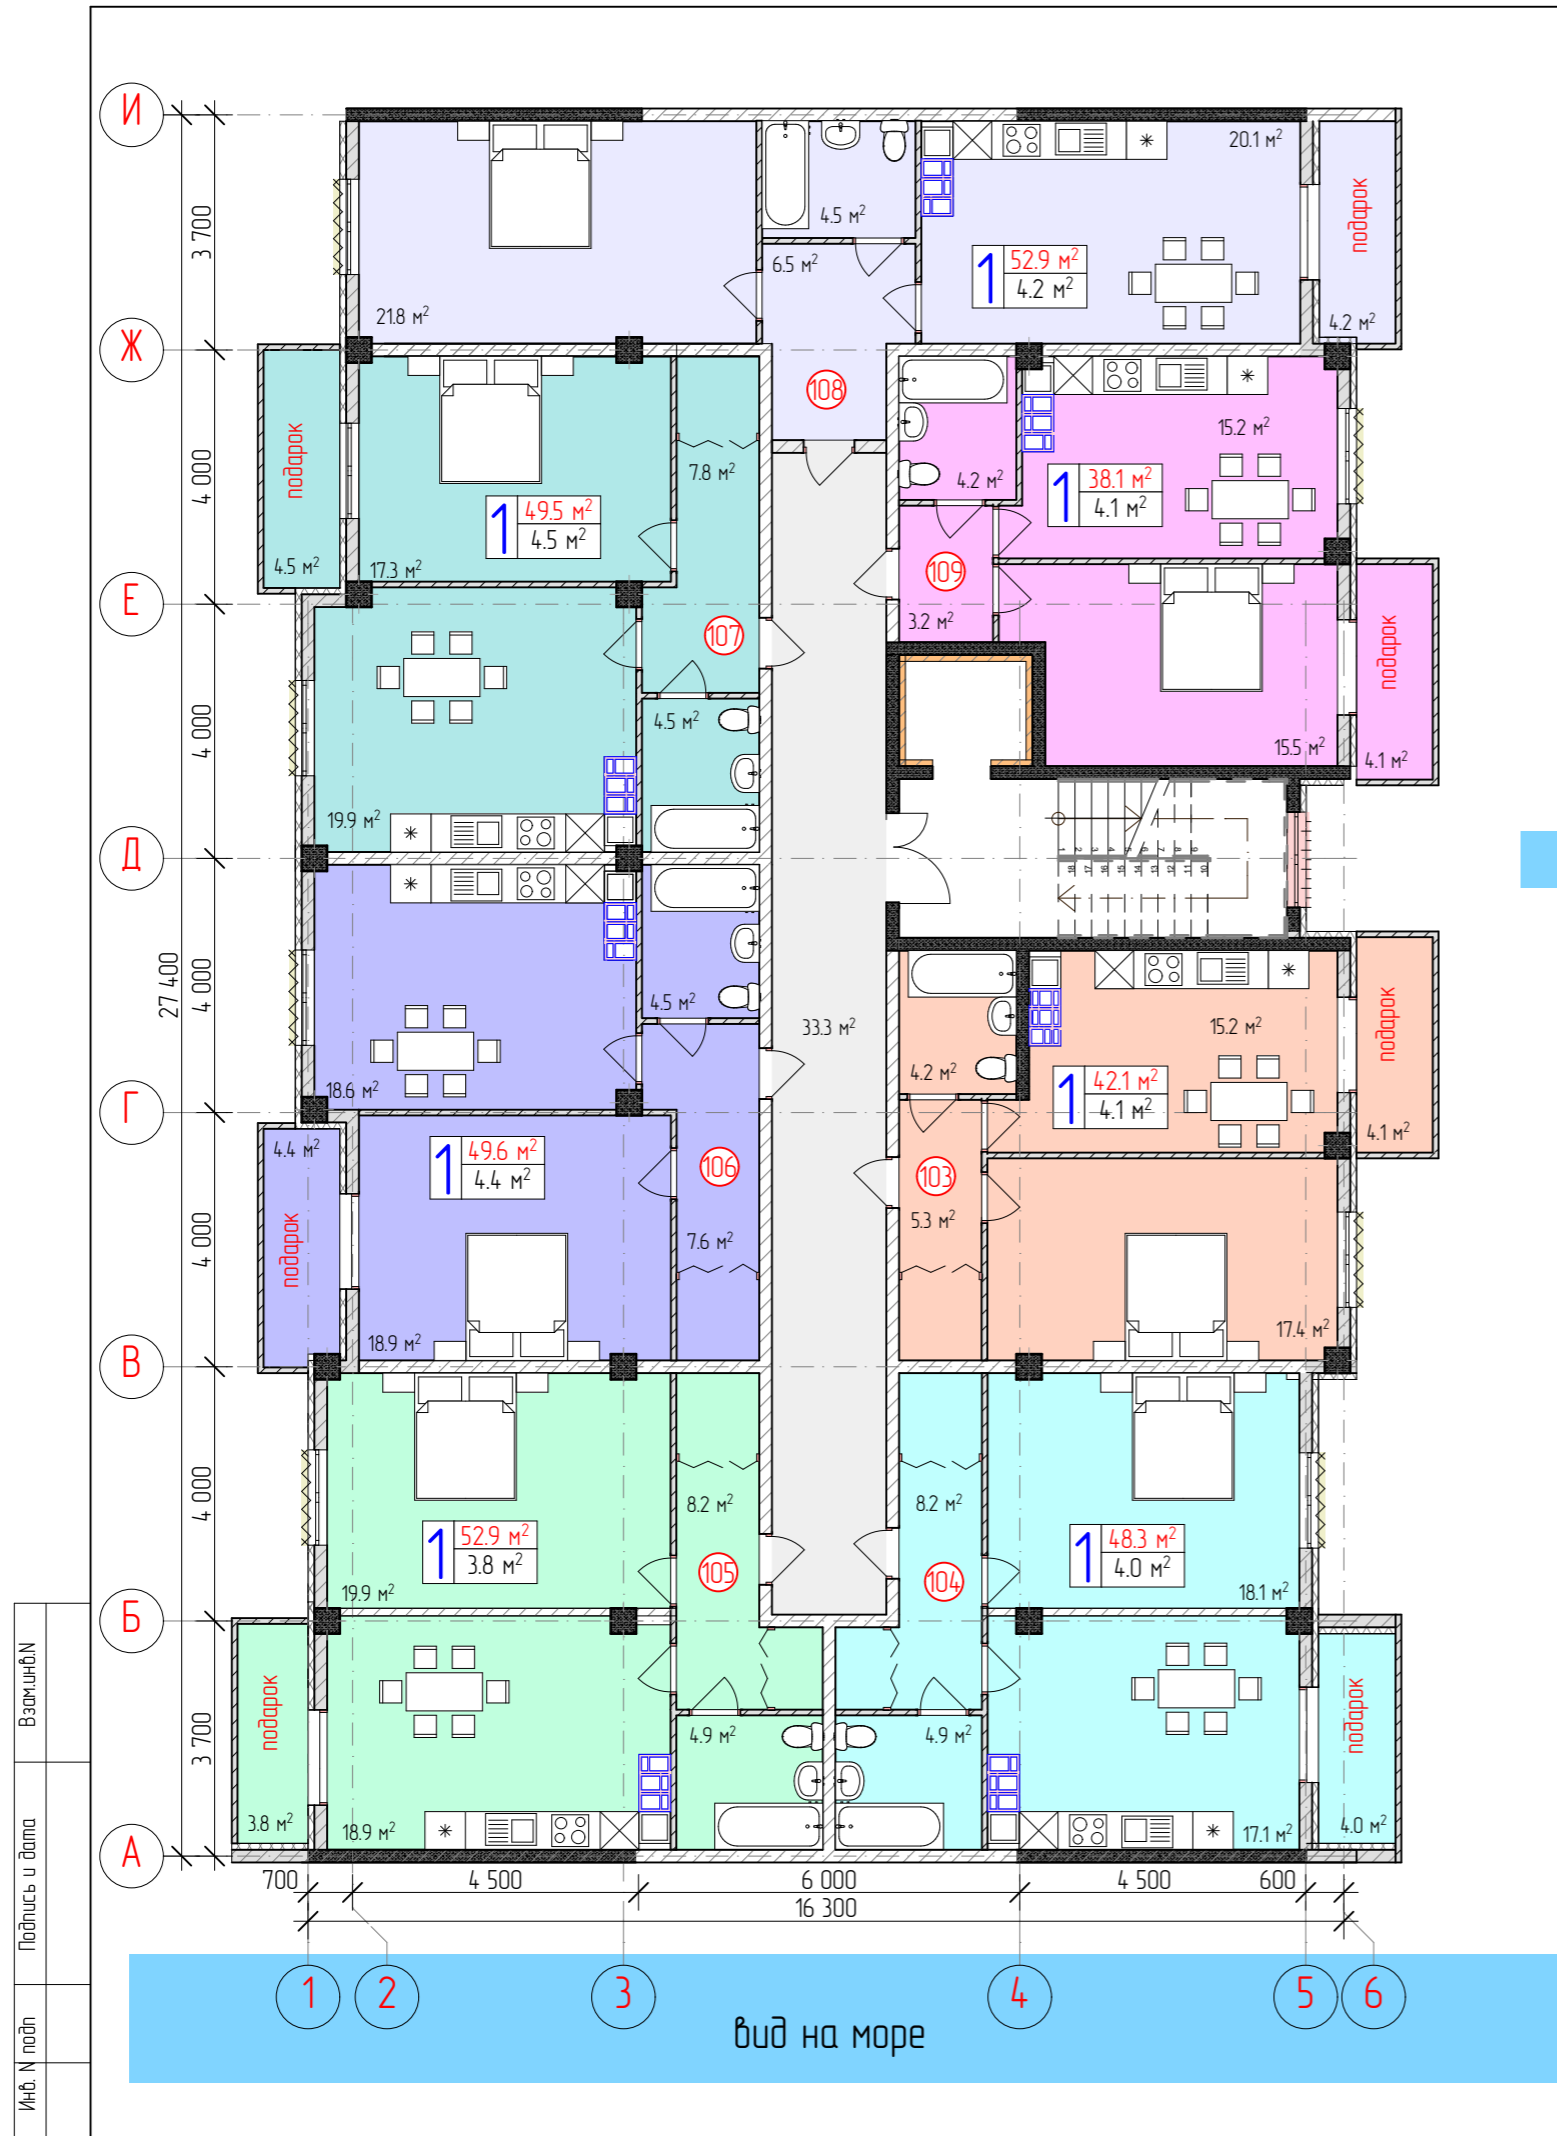

Взаимный
Подпись и дата
Инв. N подл.