



План второго этажа Литер 2 Секция 3

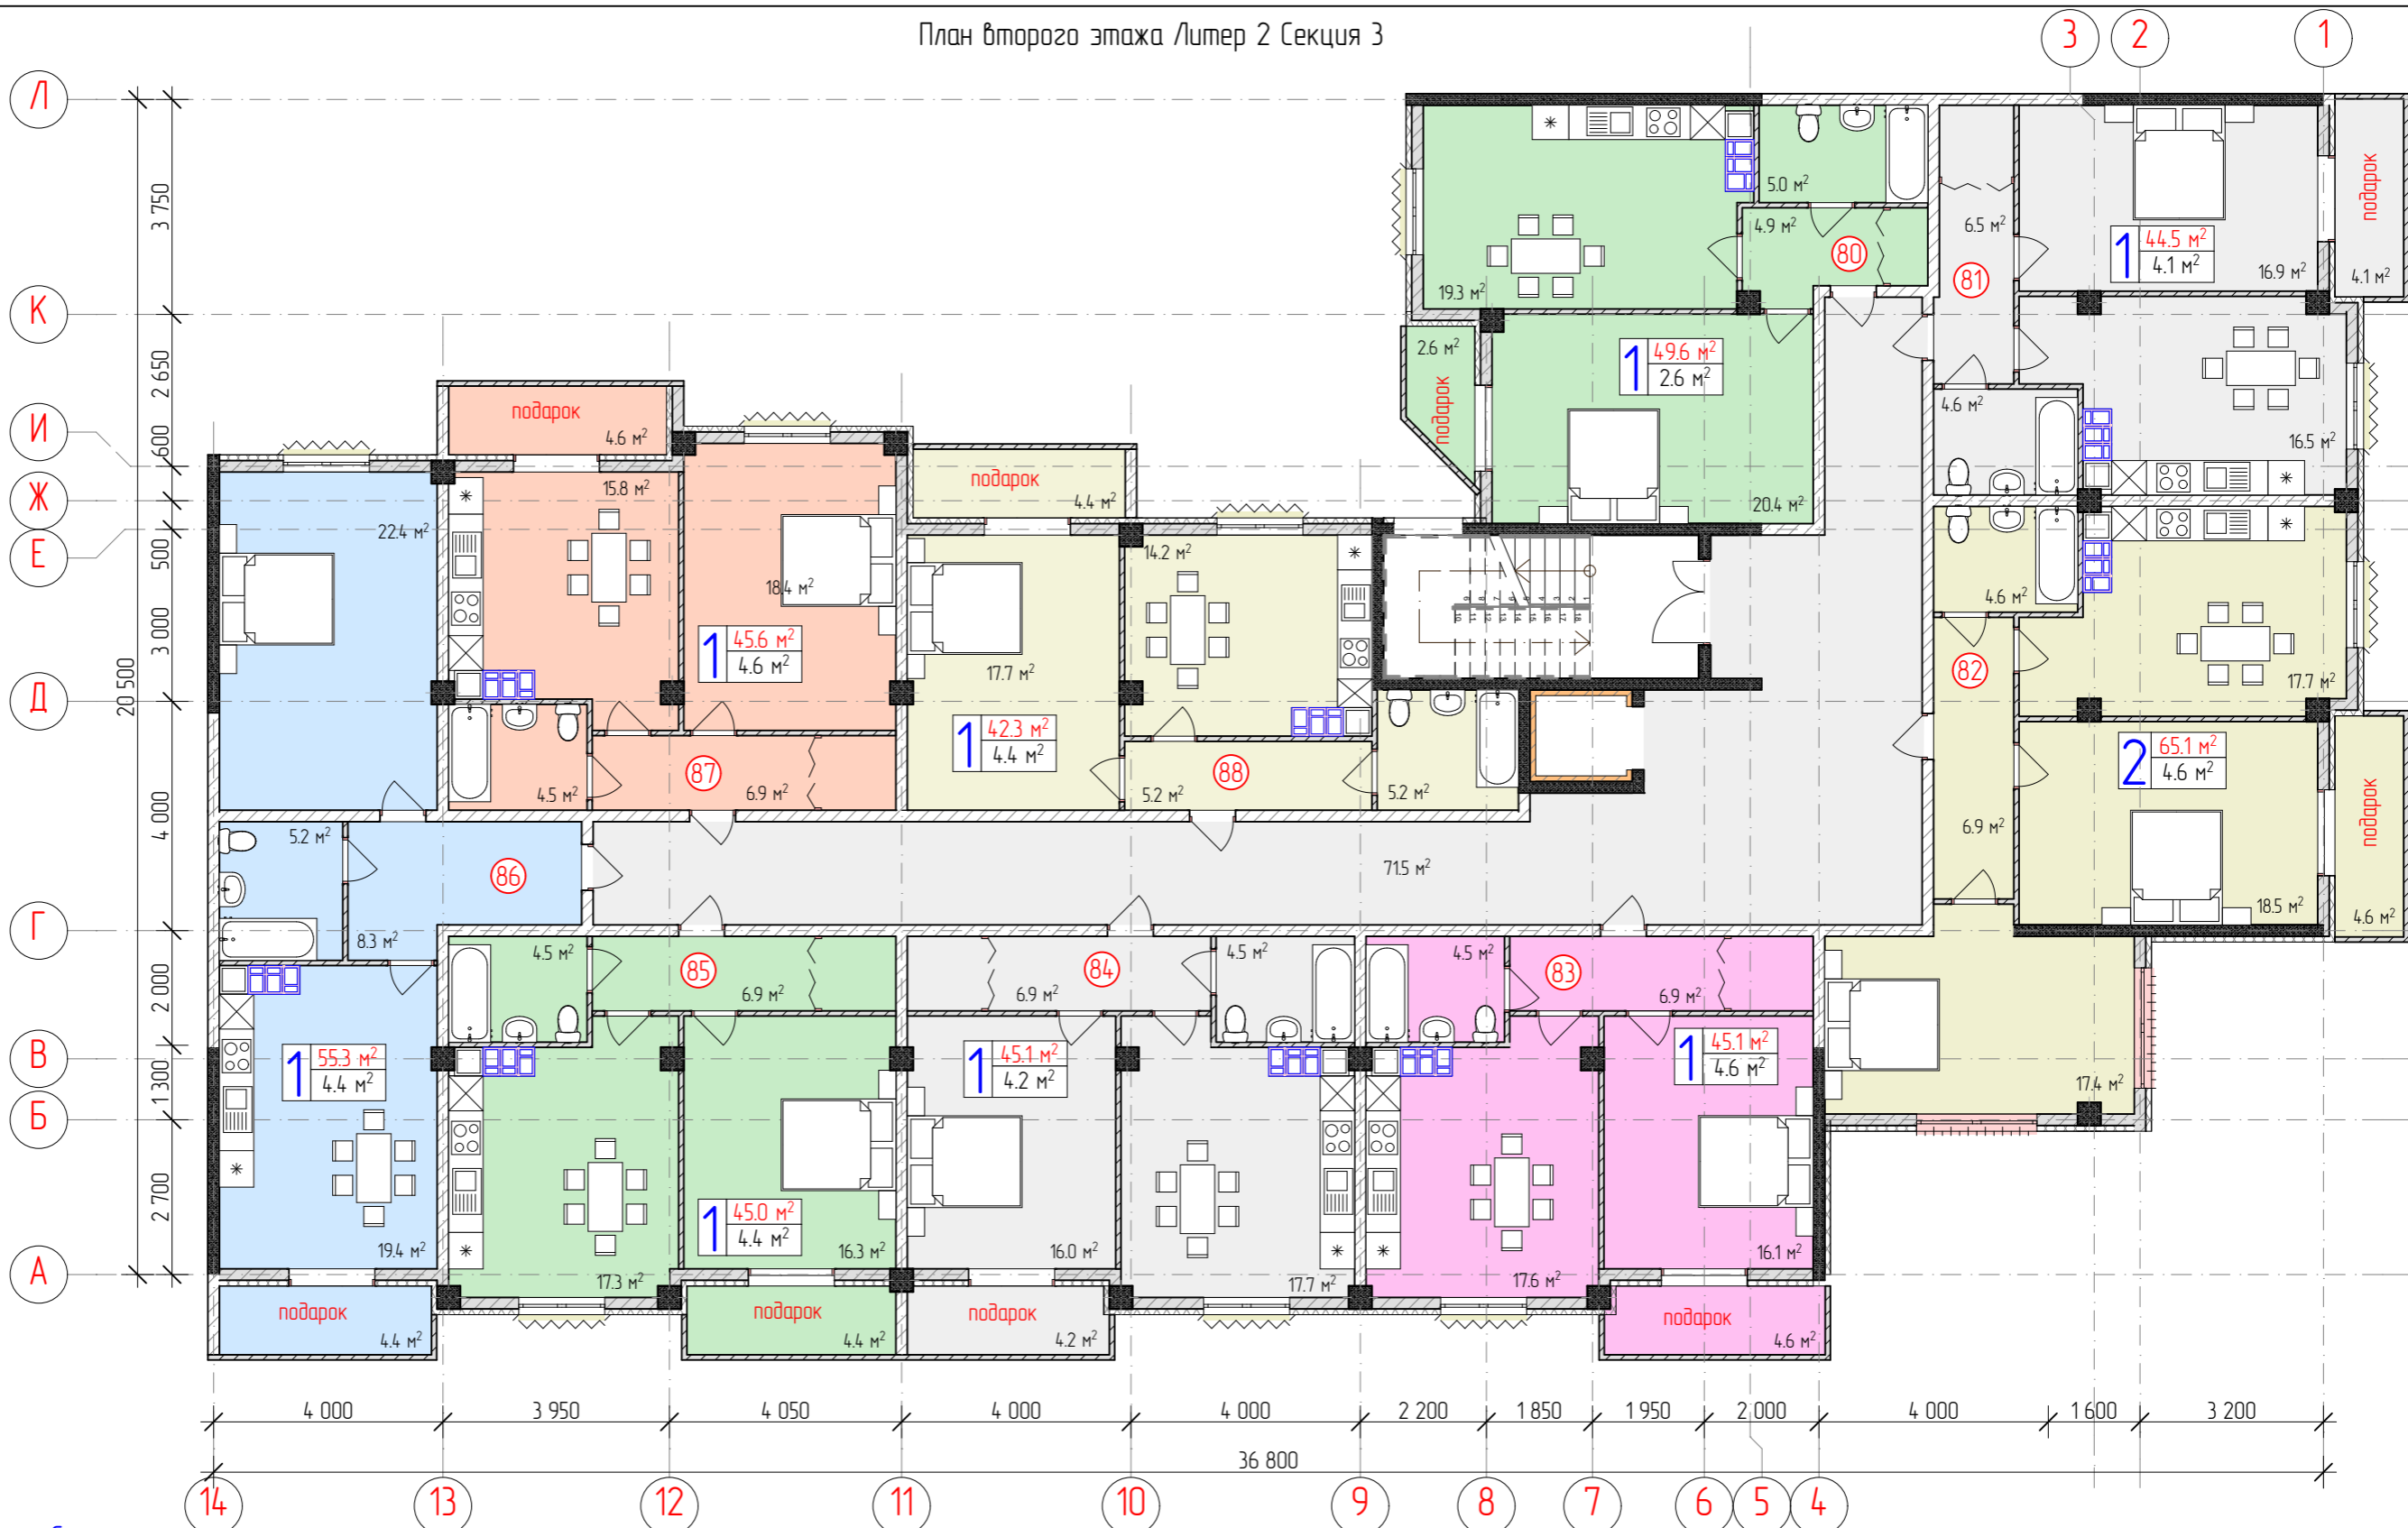

Условные обозначения

- количество жилых комнат — 2 — общая площадь
- жилая комната — 45.2 м² — площадь балконов
- ① — номер квартиры
- ☐ — вентиляционные каналы
- ▨ — шумоизоляция лифтовых шахт
- ▨ — французский балкон
- ▨ — витражное остекление
- ▨ — монолитные конструкции
- ▨ — стены из отсечного блока

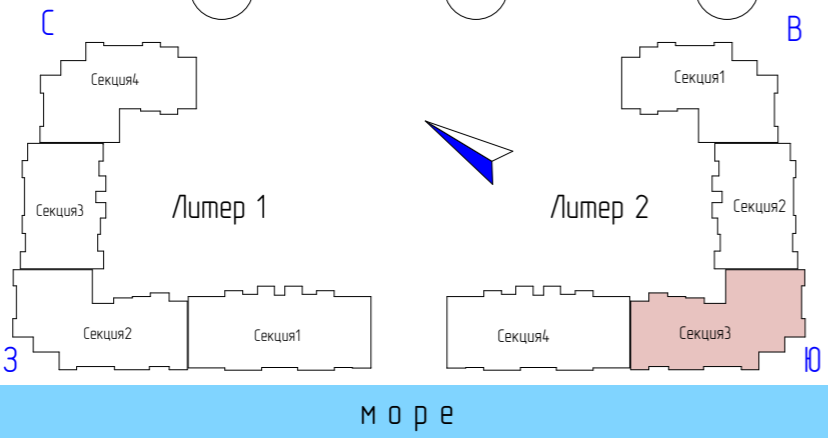

Изм.	Колуч.	Лист	№ док	Подп.	Дата
ГИП	С.Х.Караев				
Н.контр.	С.Х.Караев				
Разработал					

52/17-23-ЭП		
Многоквартирный жилой дом с подземным паркингом по ул. Верхняя в г. Геленджике.		
Студия	Лист	Листов
ЭП		
План второго этажа Литер 2 Секция 3		



Взаминдл
Подпись и дата
Инв. N подл