
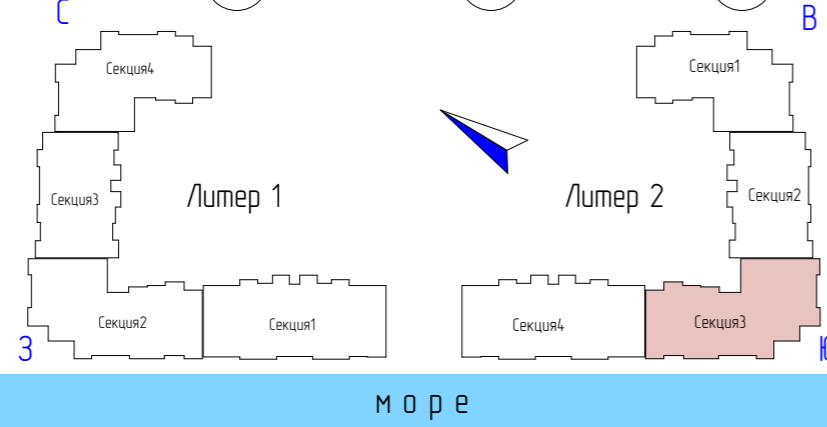


План третьего этажа Литер 2 Секция 3

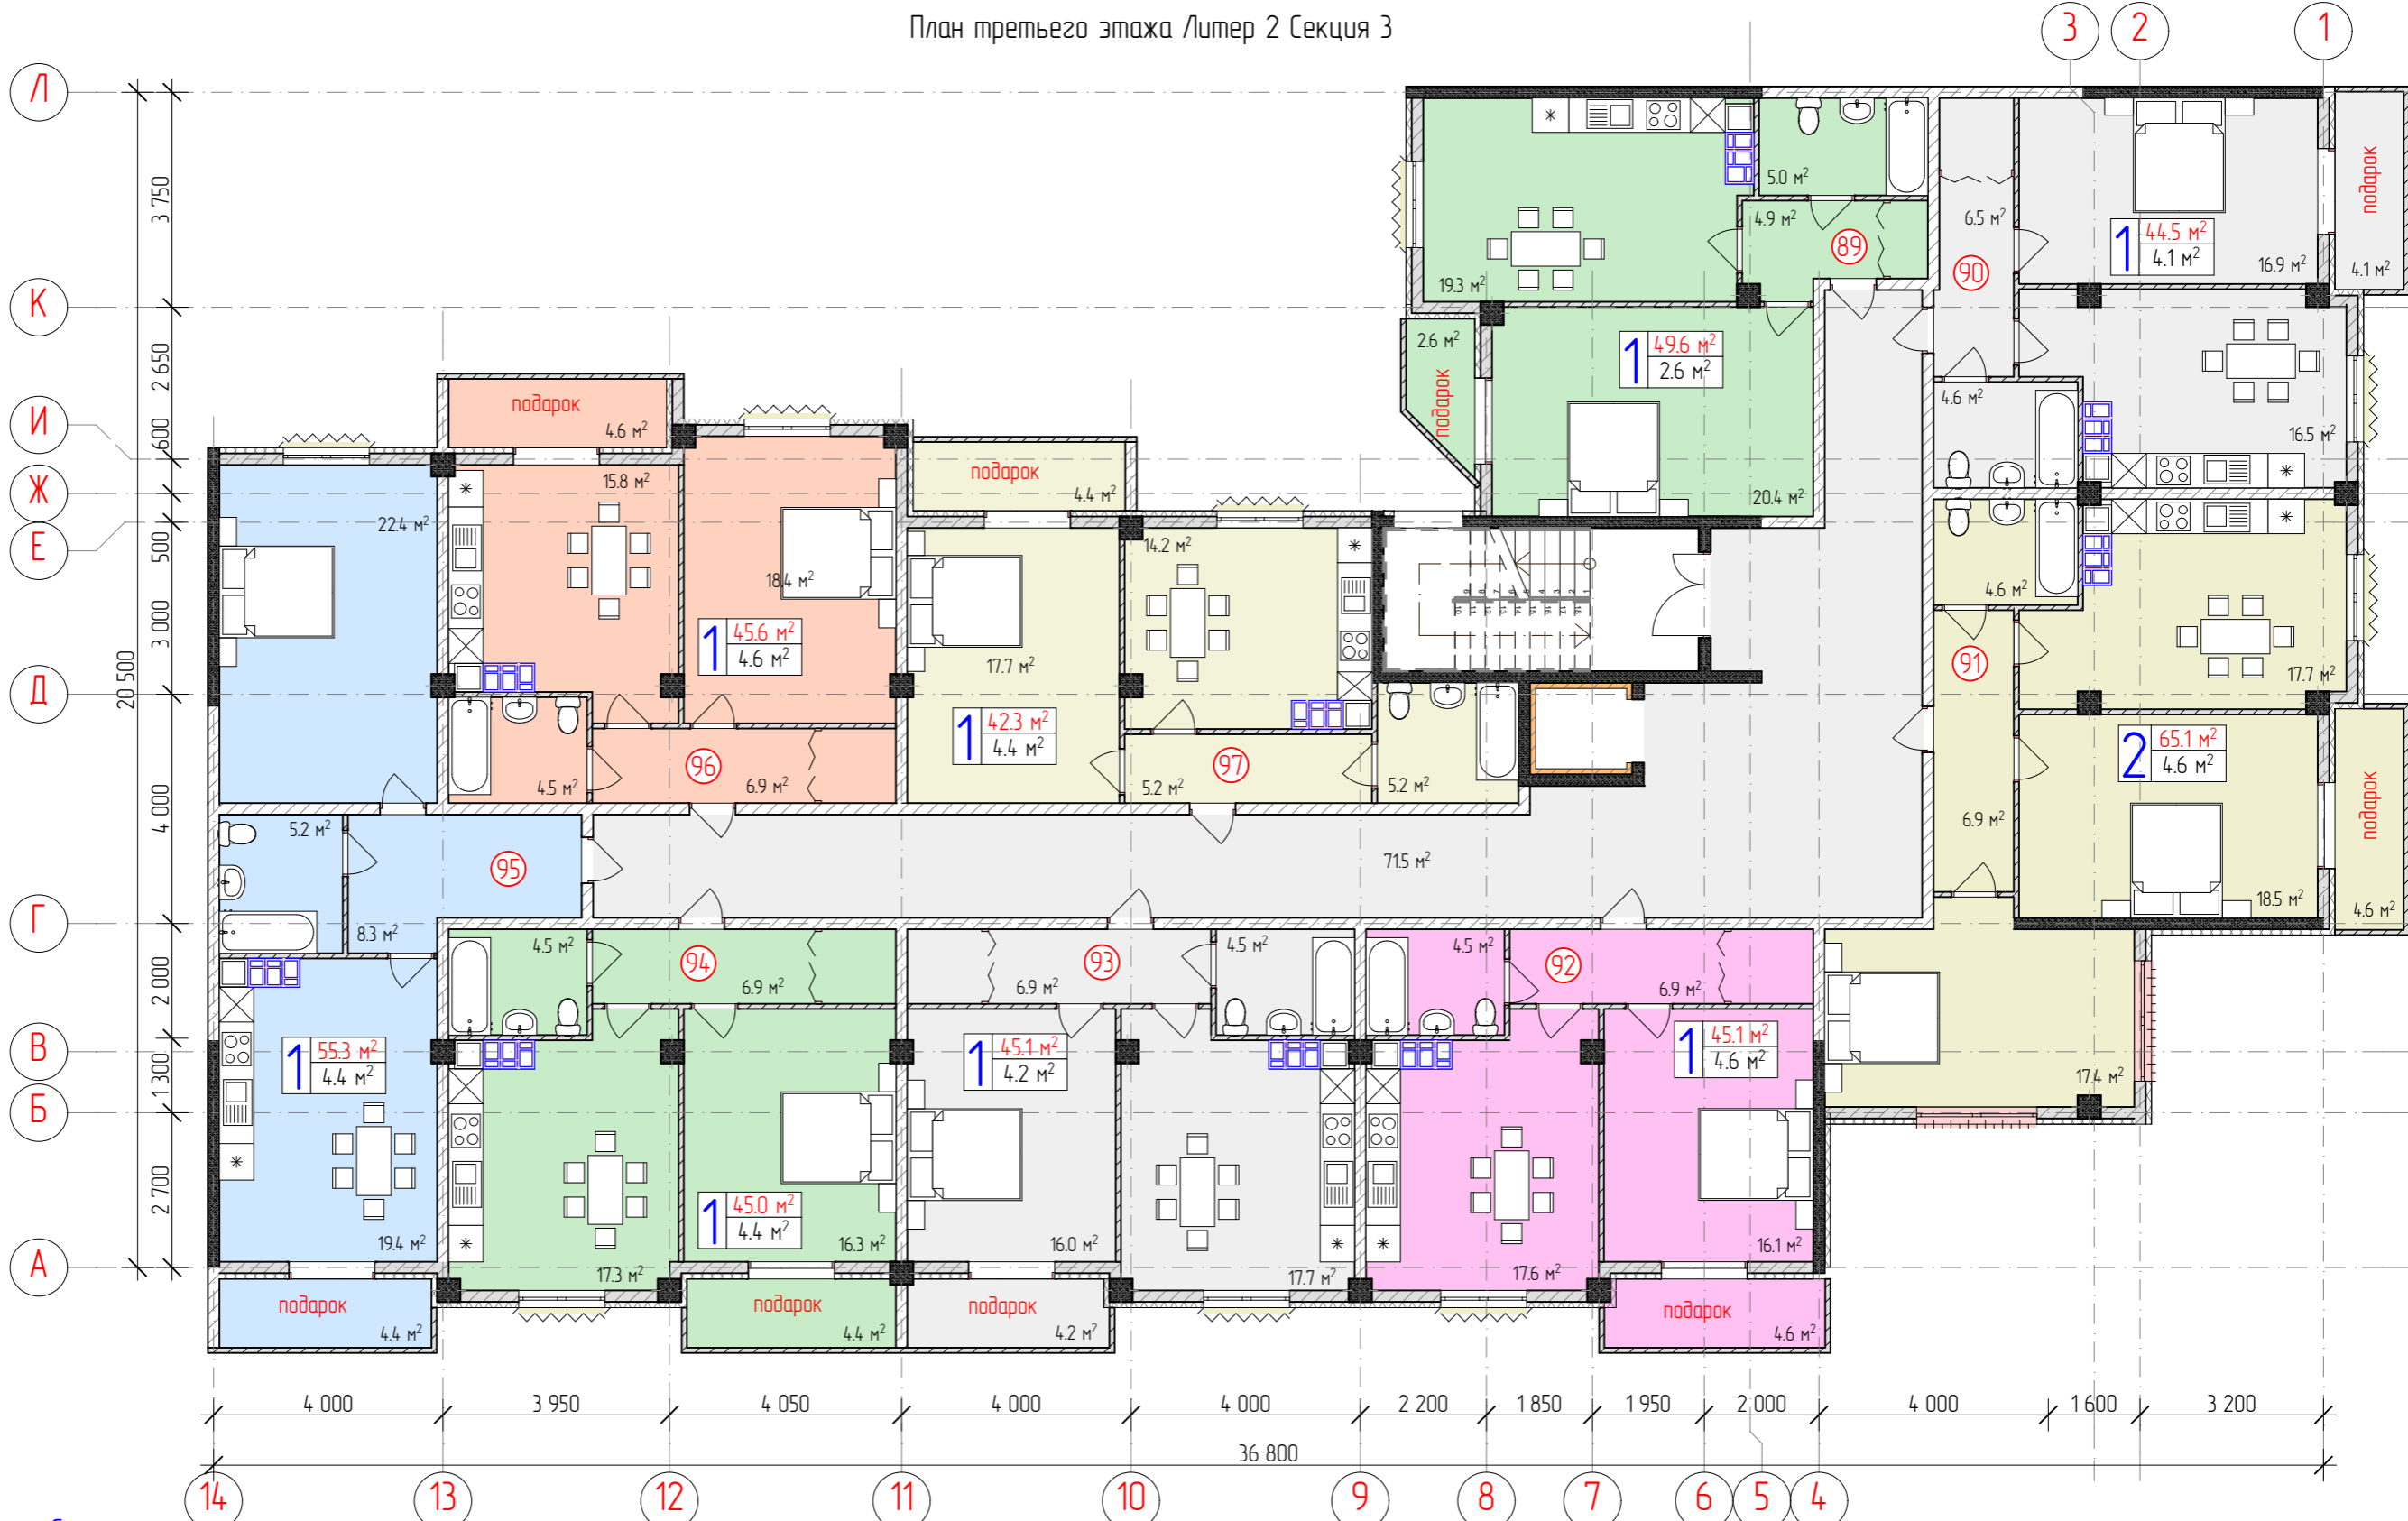

Условные обозначения

- количество жилых комнат — 2 — общая площадь
- 45.2 м<sup>2</sup> — площадь балконов
- ① — номер квартиры
- вентиляционные каналы
- шумоизоляция лифтовых шахт
- французский балкон
- витражное остекление
- монолитные конструкции
- стены из отсевого блока

Изм.	Колуч.	Лист	№ док	Подп.	Дата
ГИП	С.Х.Караев				
Н.кнтрль	С.Х.Караев				
Разработал					

52/17-23-ЭП

Многоквартирный жилой дом с подземным паркингом по ул. Верхняя в г. Геленджике.

Студия	Лист	Листов
ЭП		

План третьего этажа  
Литер 2 Секция 3

Взаимовдл  
Подпись и дата  
Инф. N подл