
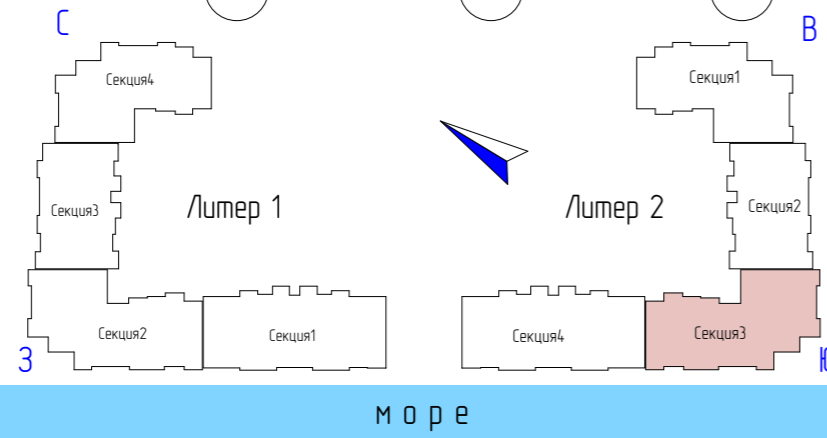


План четвертого этажа Литер 2 Секция 3

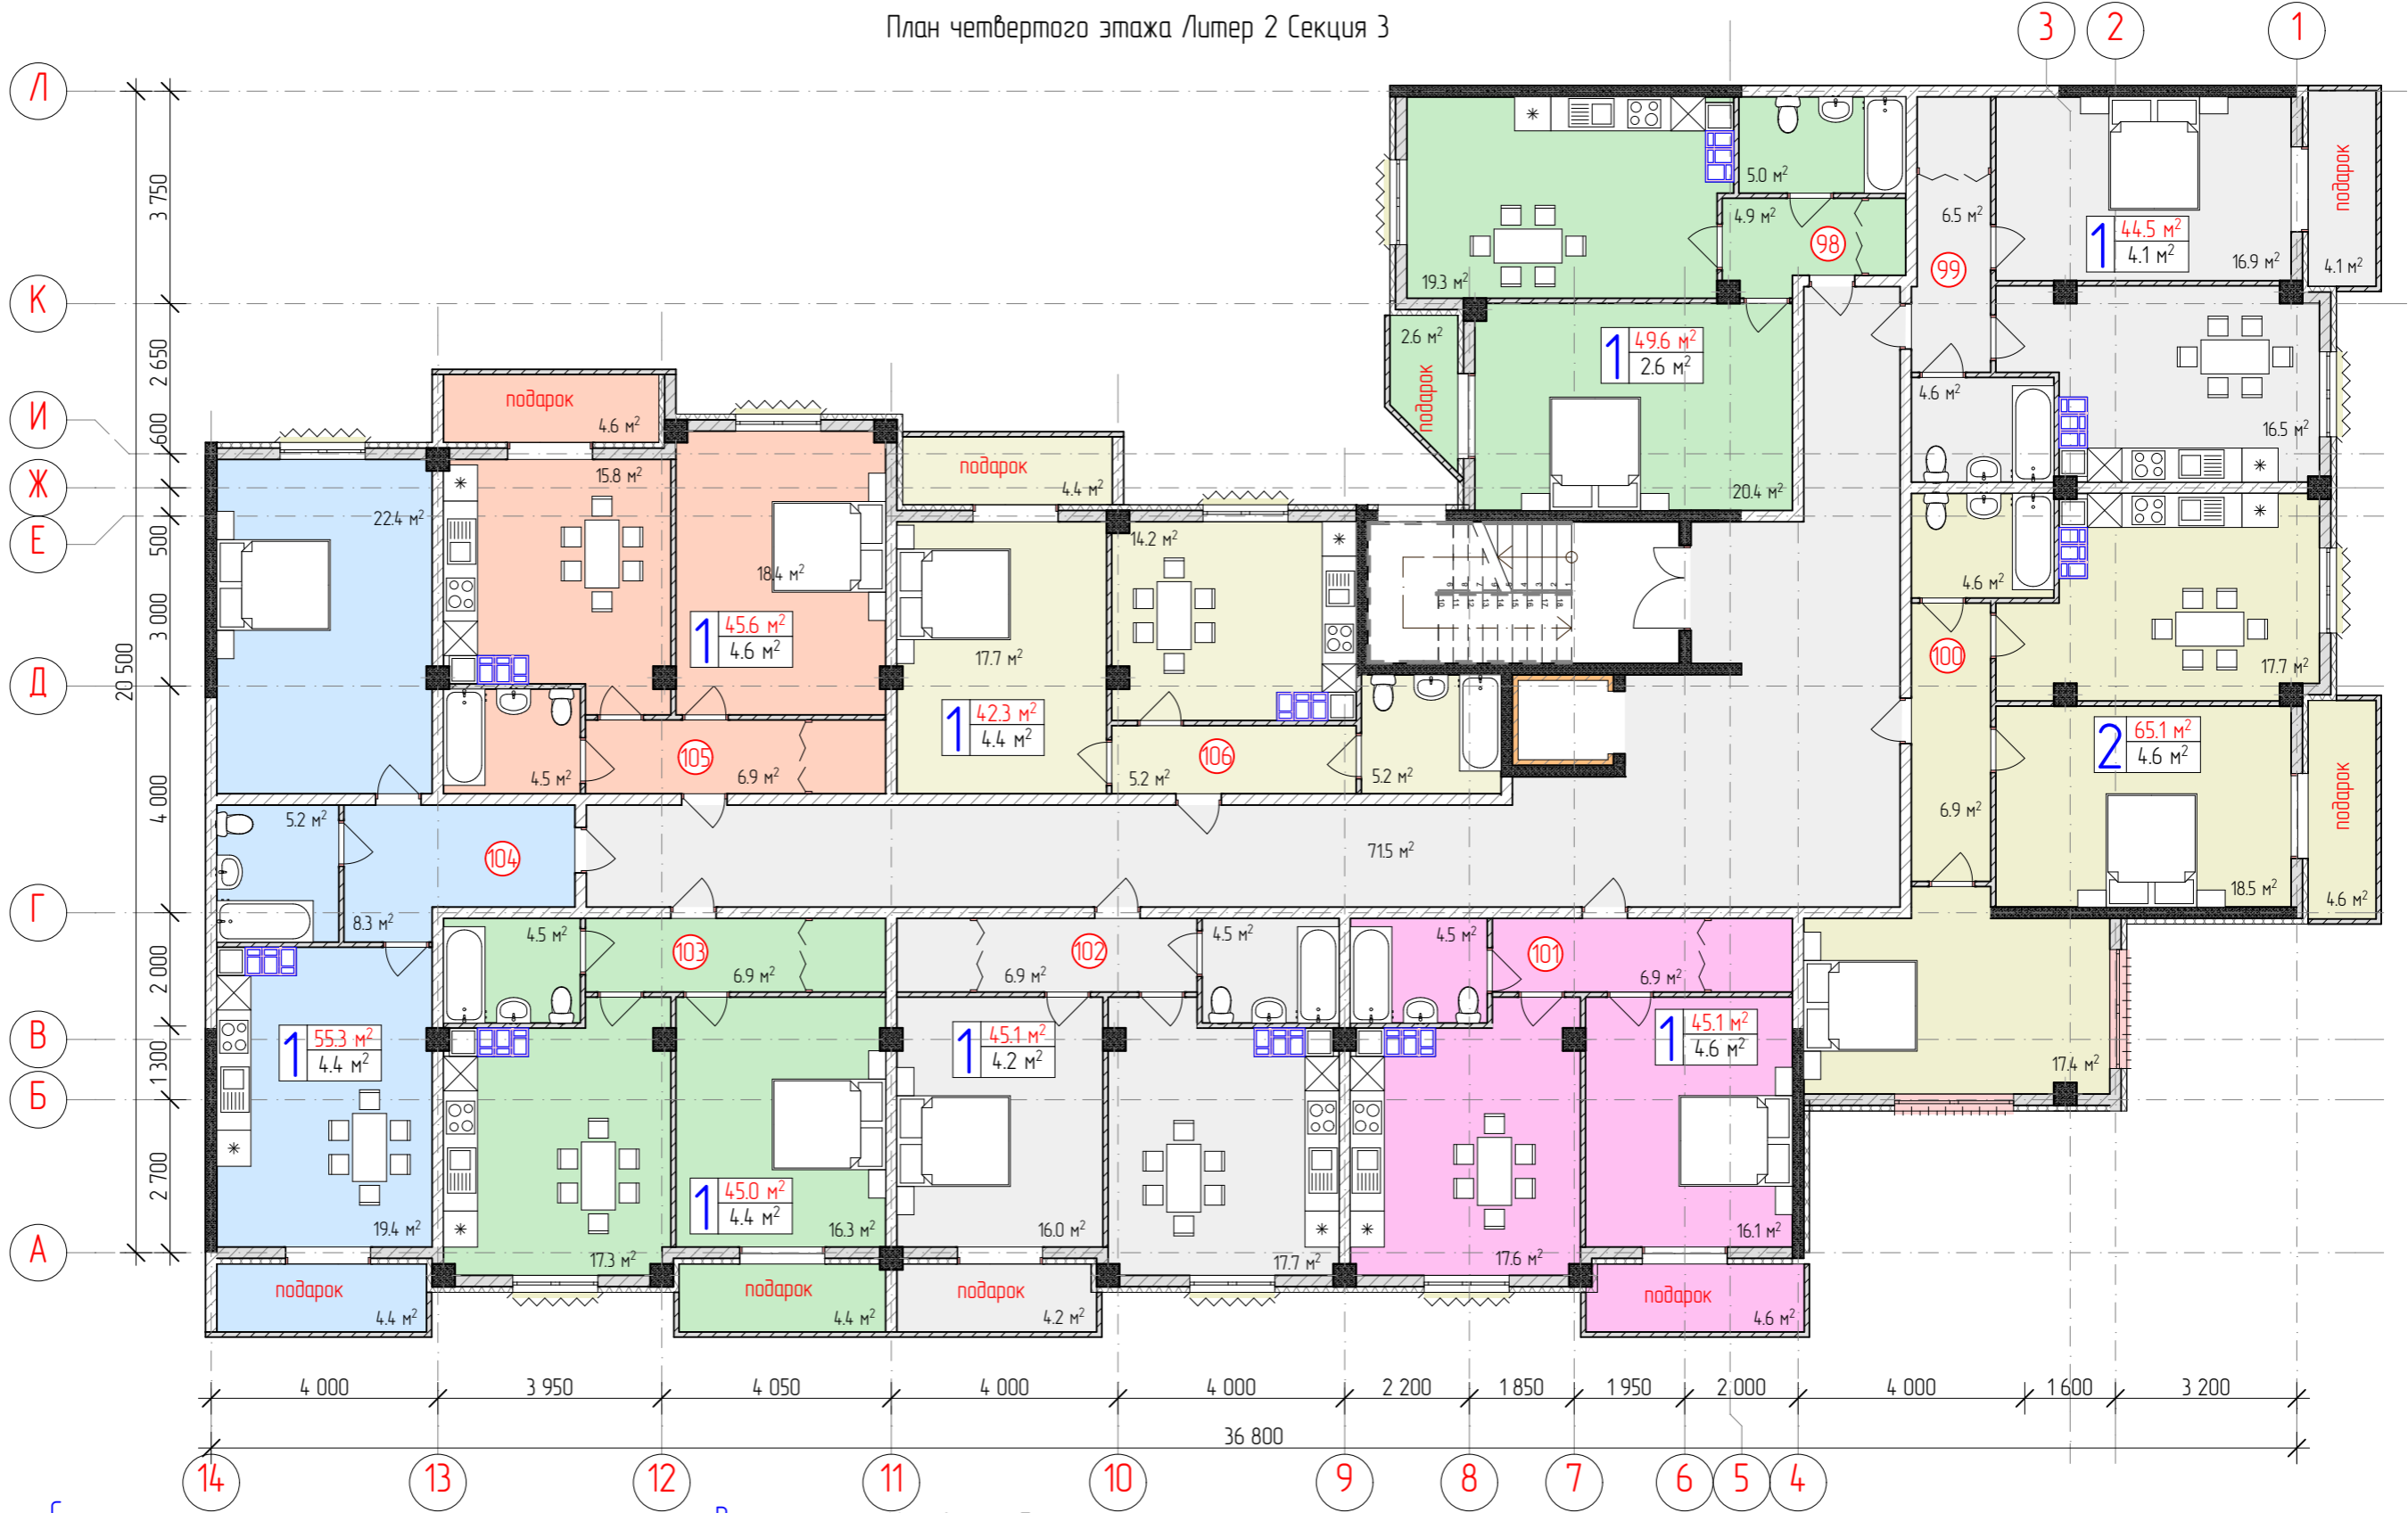

Условные обозначения

- количество жилых комнат — 2 — общая площадь
- жилая комната — 45.2 м² — площадь балконов
- ① — номер квартиры
- вентиляционные каналы
- шумоизоляция лифтовых шахт
- французский балкон
- витражное остекление
- монолитные конструкции
- стены из отсечного блока

Изм.	Колуч.	Лист	№ док	Подп.	Дата
ГИП	С.Х.Караев				
Н.контр.	С.Х.Караев				
Разработал					

52/17-23-ЭП		
Многоквартирный жилой дом с подземным паркингом по ул. Верхняя в г. Геленджике.		
Студия	Лист	Листов
ЭП		
План четвертого этажа Литер 2 Секция 3		



Взаимовидн  
Подпись и дата  
Инф. N подл