



План четвертого этажа Литер 1 Секция 1

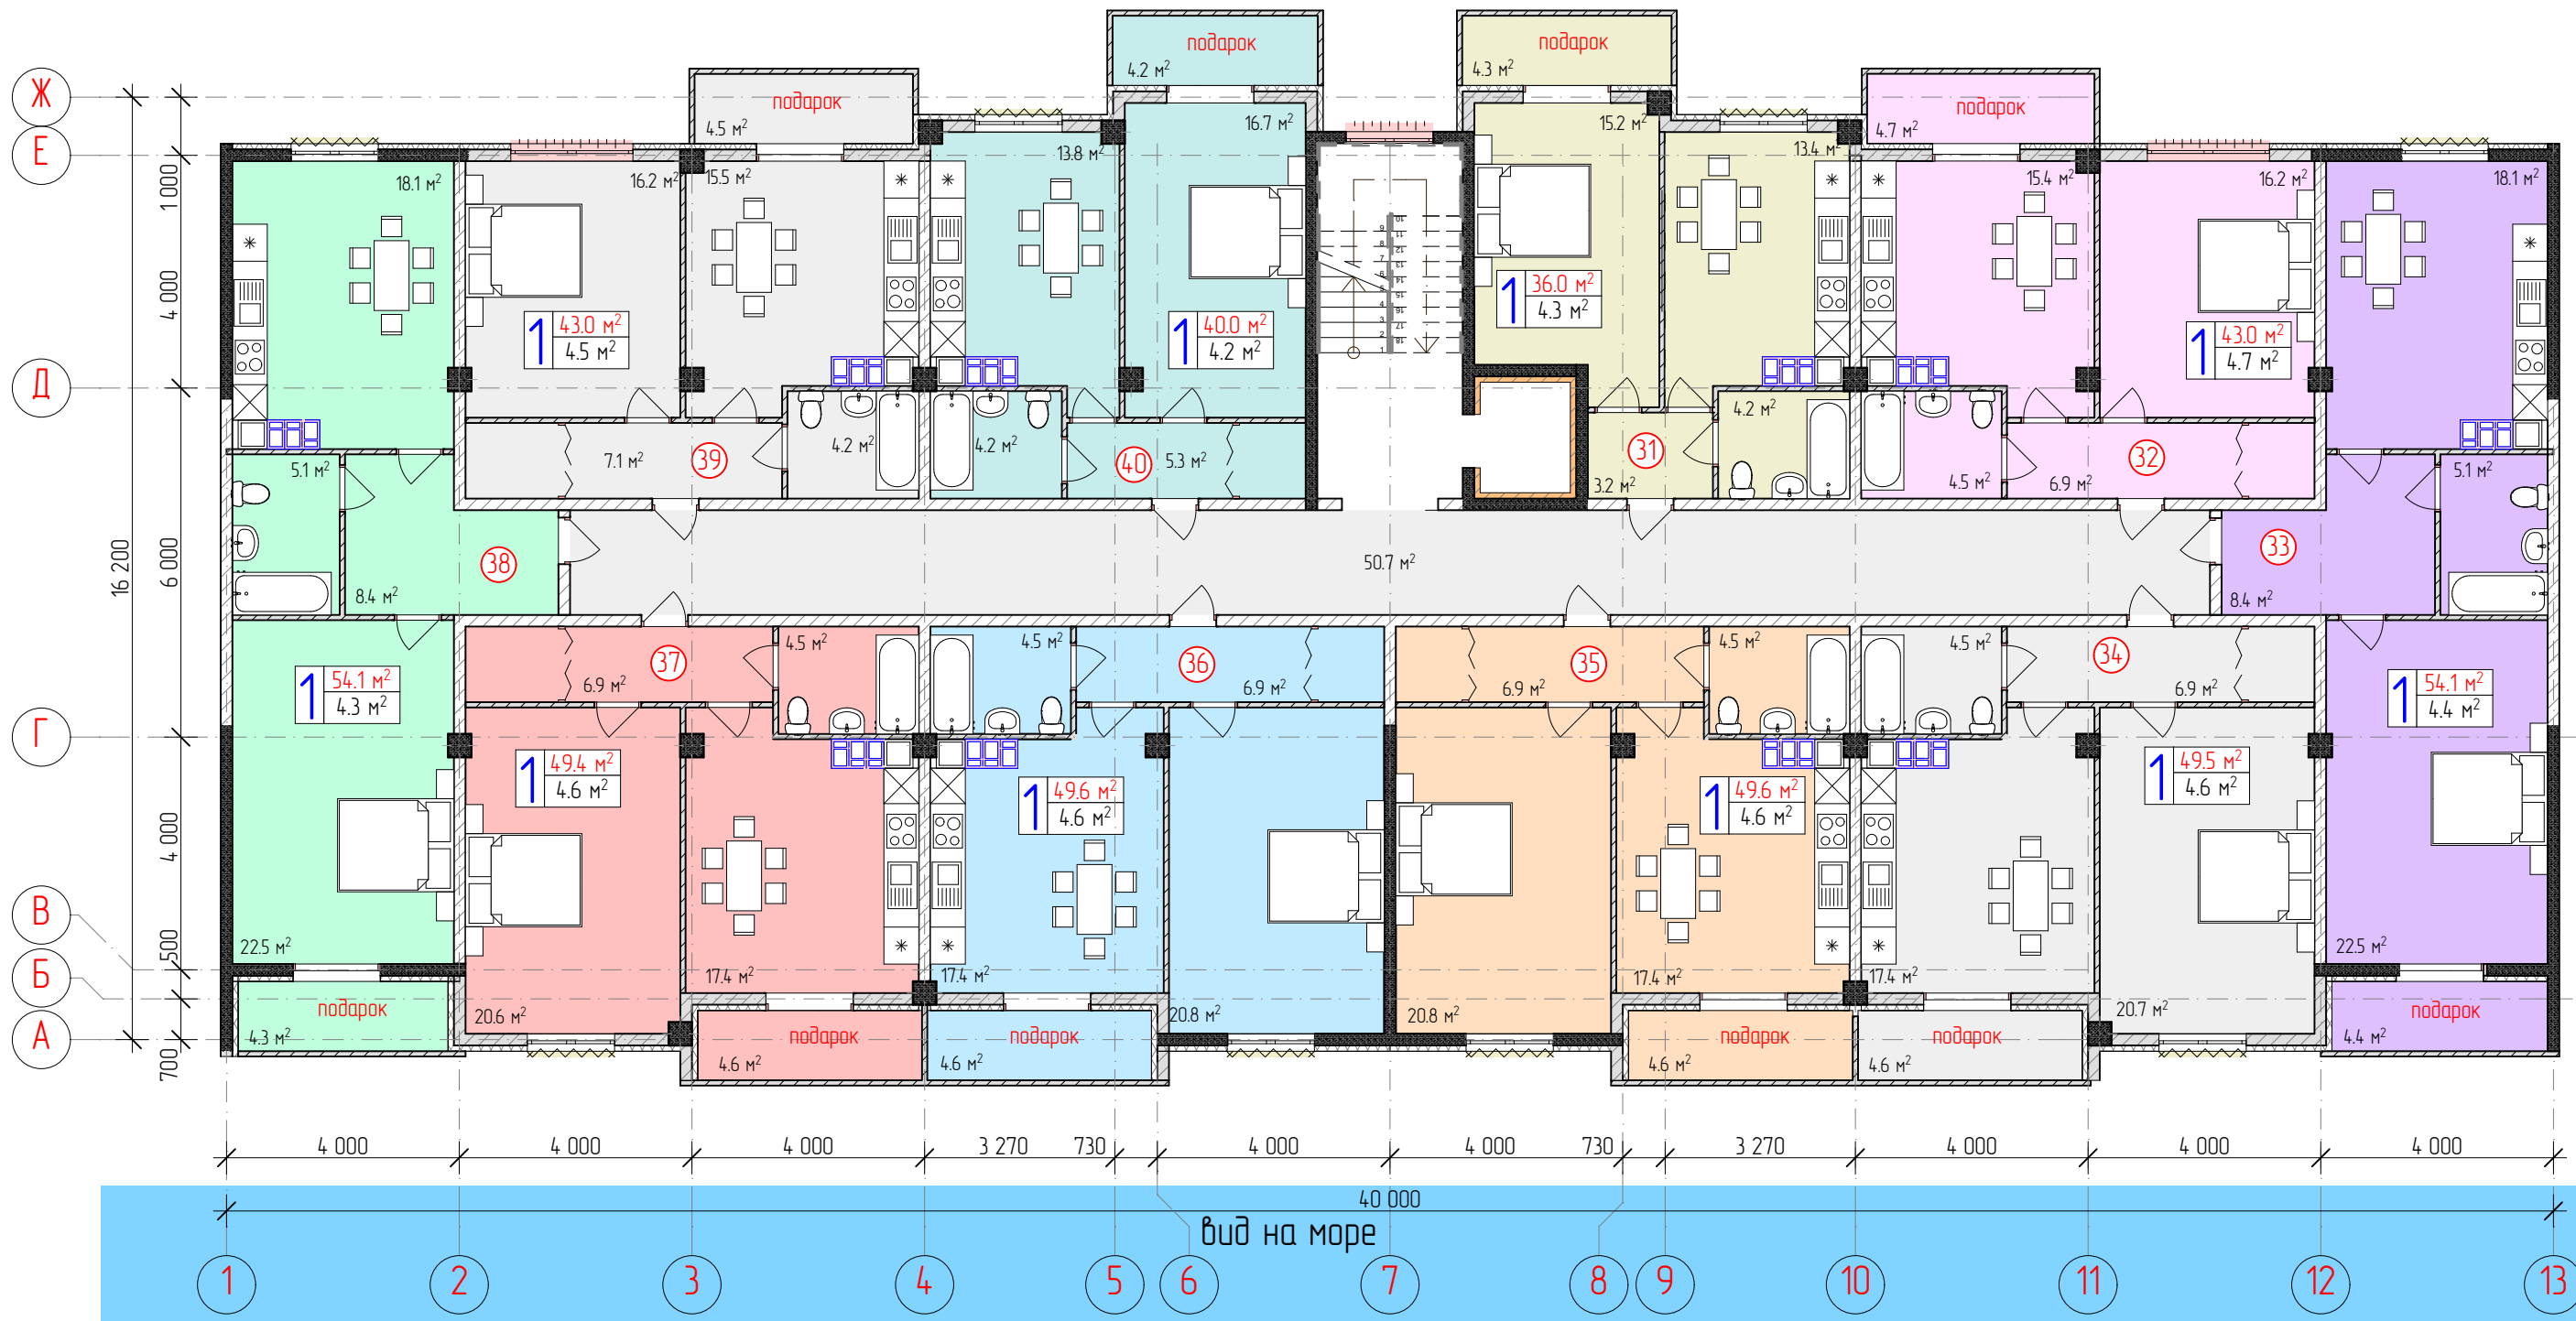

Условные обозначения

- количество — 2  $\frac{45.2 \text{ м}^2}{45.2 \text{ м}^2}$  — общая площадь
- жилых комнат — 2  $\frac{45.2 \text{ м}^2}{45.2 \text{ м}^2}$  — площадь балконов
- ① — номер квартиры
- вентиляционные каналы
- шумоизоляция лифтовых шахт
- французский балкон
- витражное остекление
- монолитные конструкции
- стены из отсечного блока

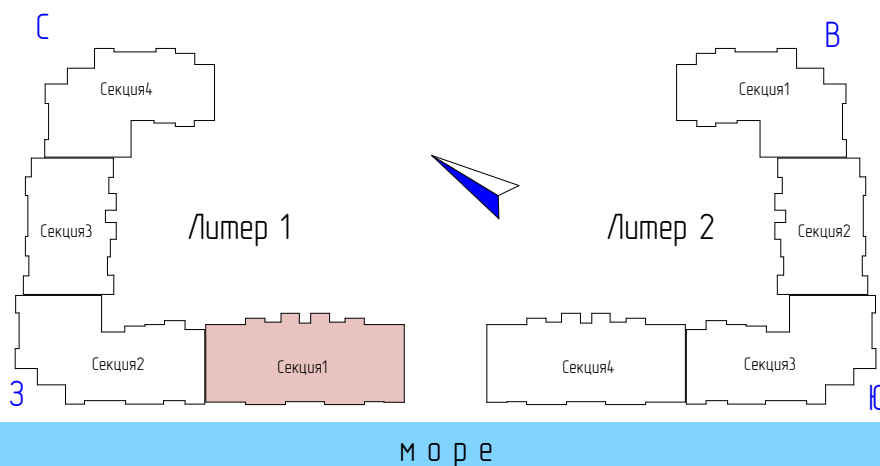

Изм.	Колуч.	Лист	№ док	Подп.	Дата
ГИП	С.Х.Караев				
Н.контр.	С.Х.Караев				
Разработал					

52/17-23-ЭП		
Многоквартирный жилой дом с подземным паркингом по ул. Верхняя в г. Геленджике.		
Студия	Лист	Листов
ЭП		
План четвертого этажа Литер 1 Секция 1		



Взаимовдл  
Подпись и дата  
Инв. N подл