
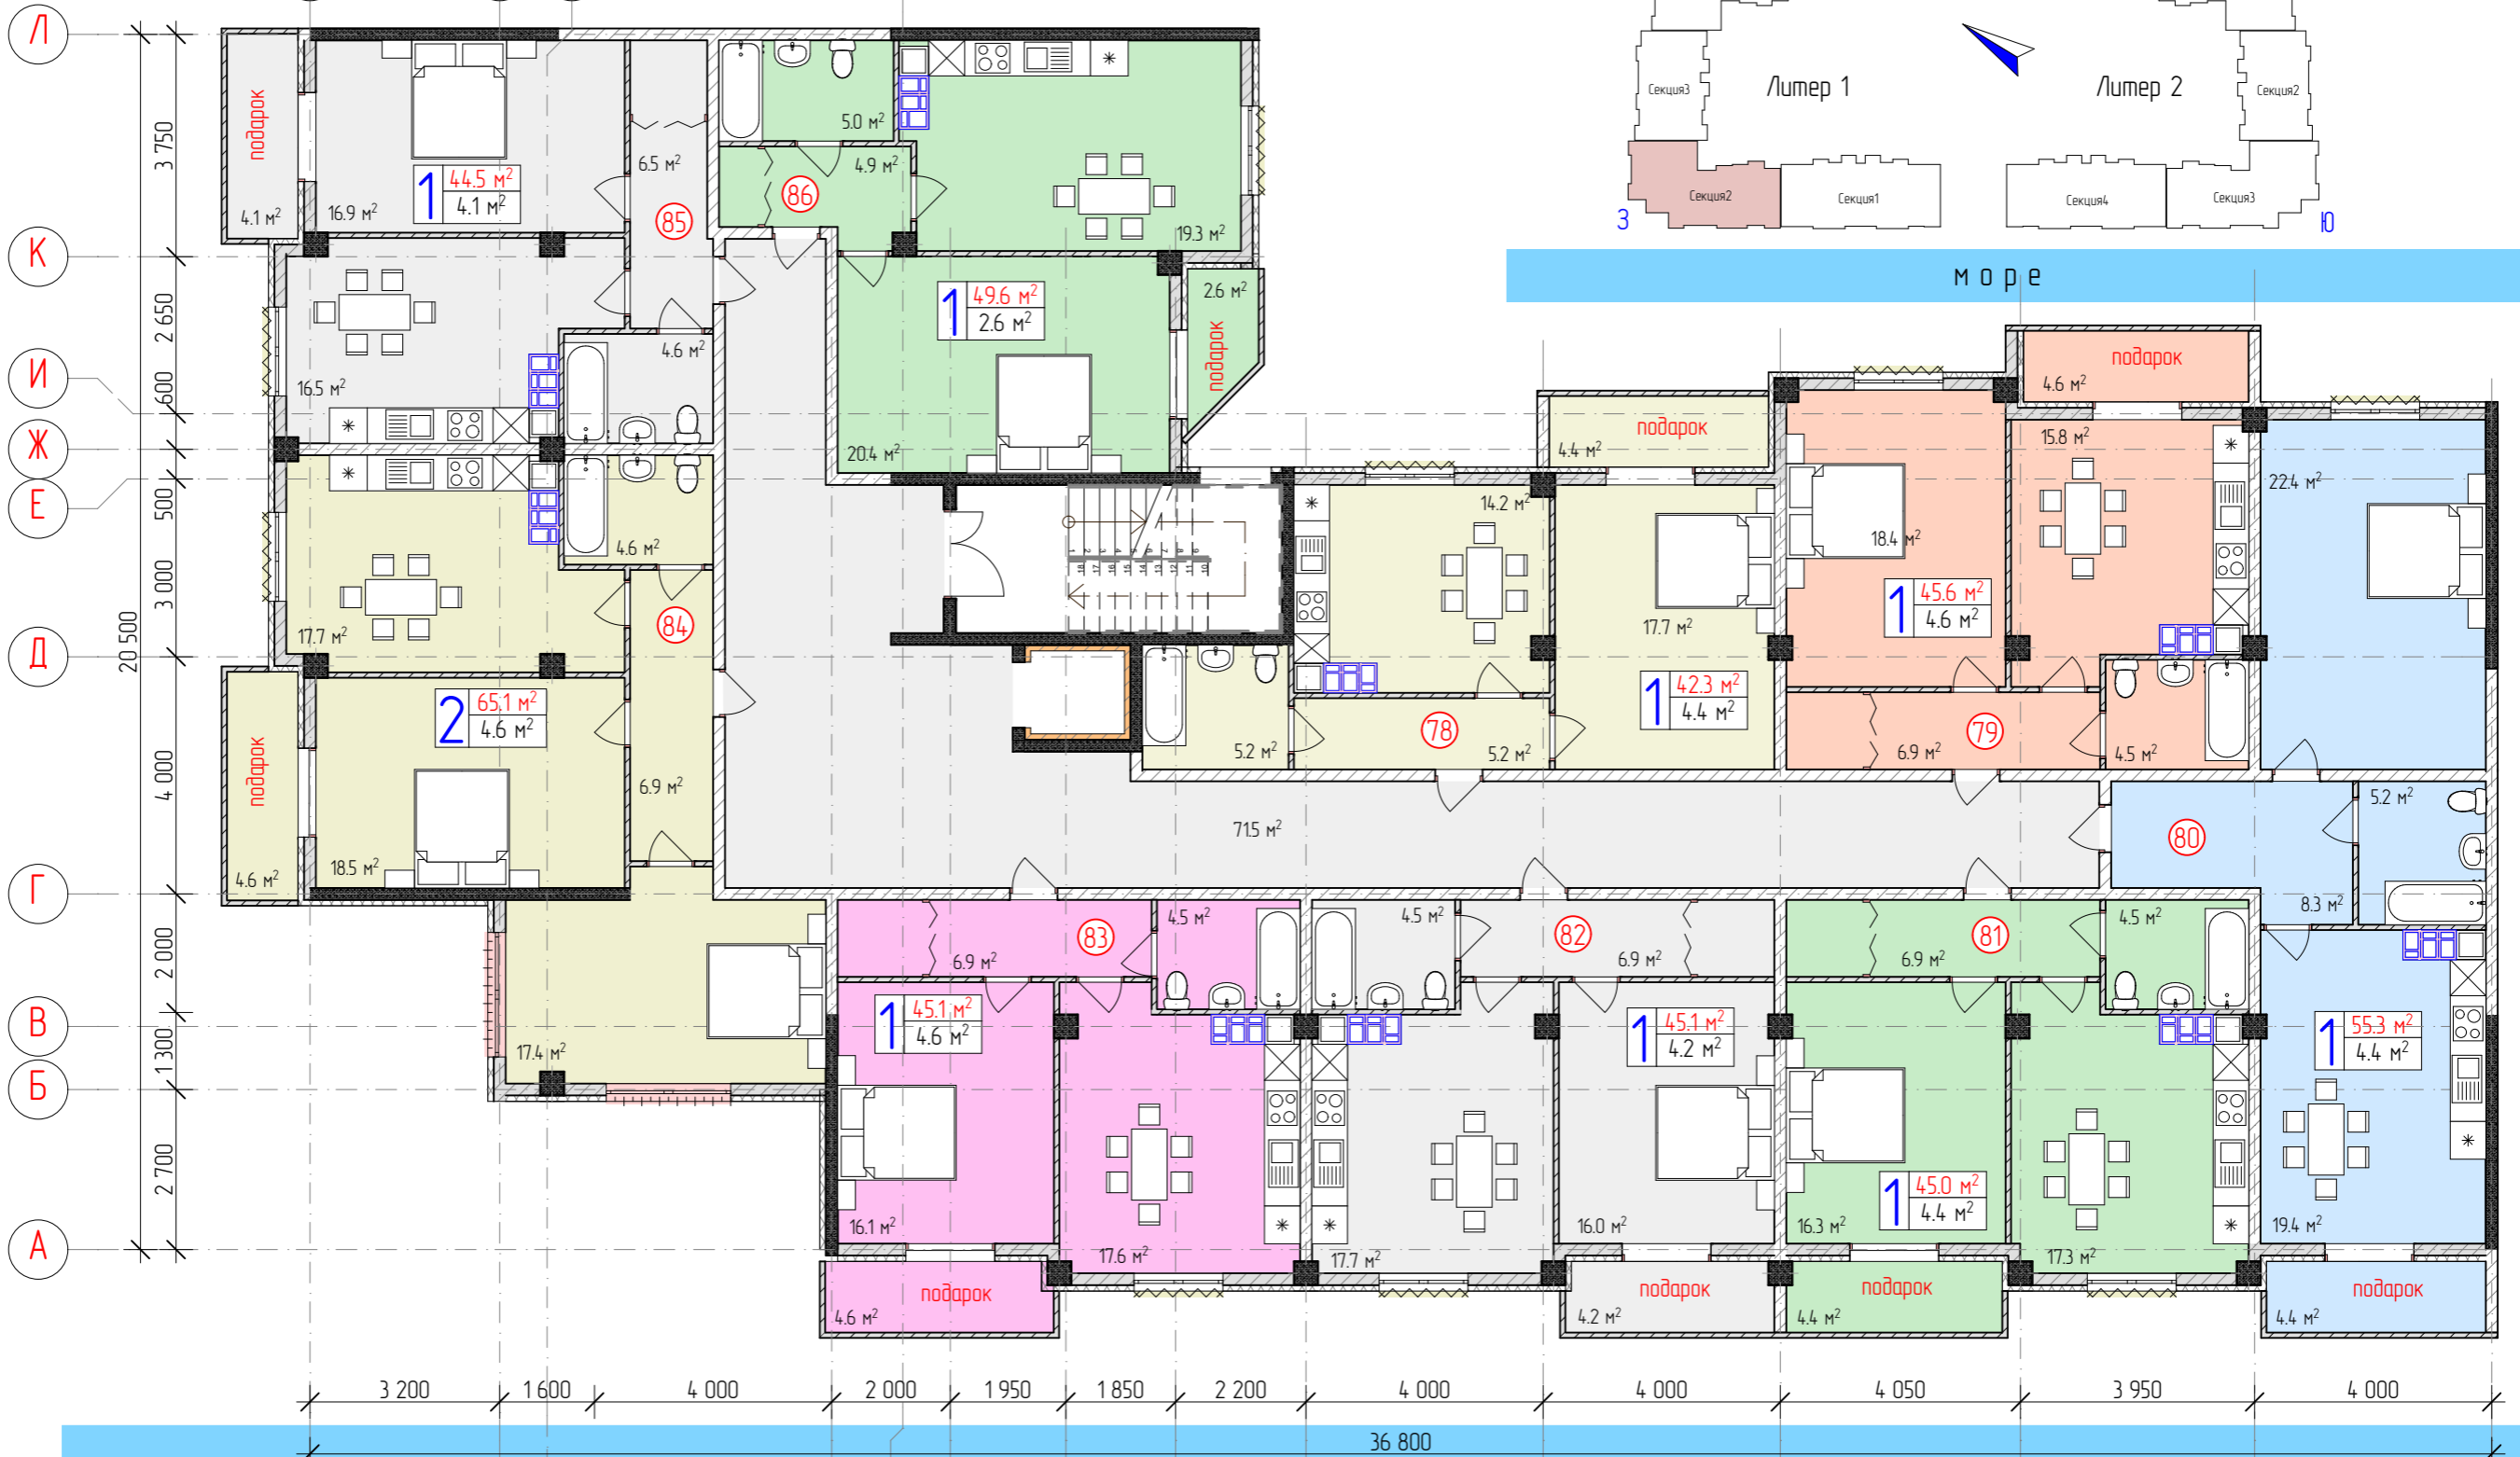


План четвертого этажа Литер 1 Секция 2

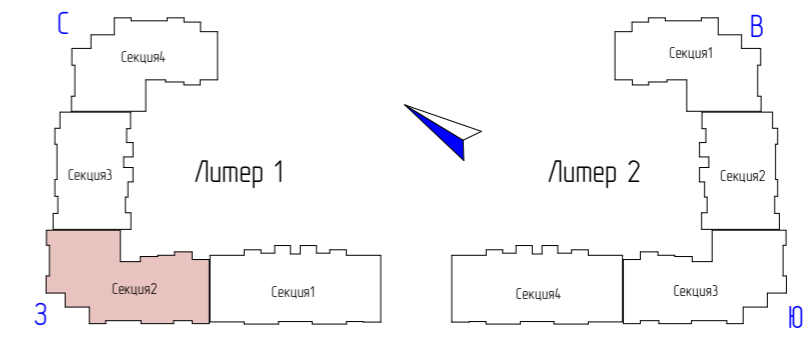

Условные обозначения

количество жилых комнат — 2 45.2 м^2 —общая площадь
 45.2 м^2 —площадь балконов

- ① — номер квартиры
- вентиляционные каналы
- шумоизоляция лифтовых шахт
- французский балкон
- витражное остекление
- монолитные конструкции
- стены из отсевного блока

вид на море

Изм.	Колуч.	Лист	№ док	Подп.	Дата
ГИП	С.Х.Караев				
Нкнтрль	С.Х.Караев				
Разработал					

52/17-23-ЭП

Многоквартирный жилой дом с подземным паркингом по ул. Верхняя в г. Геленджике.

Студия	Лист	Листов
ЭП		

План четвертого этажа Литер 1 Секция 2

Взаимовидн

Подпись и дата

Инф. N подл