


План отм. 7.850

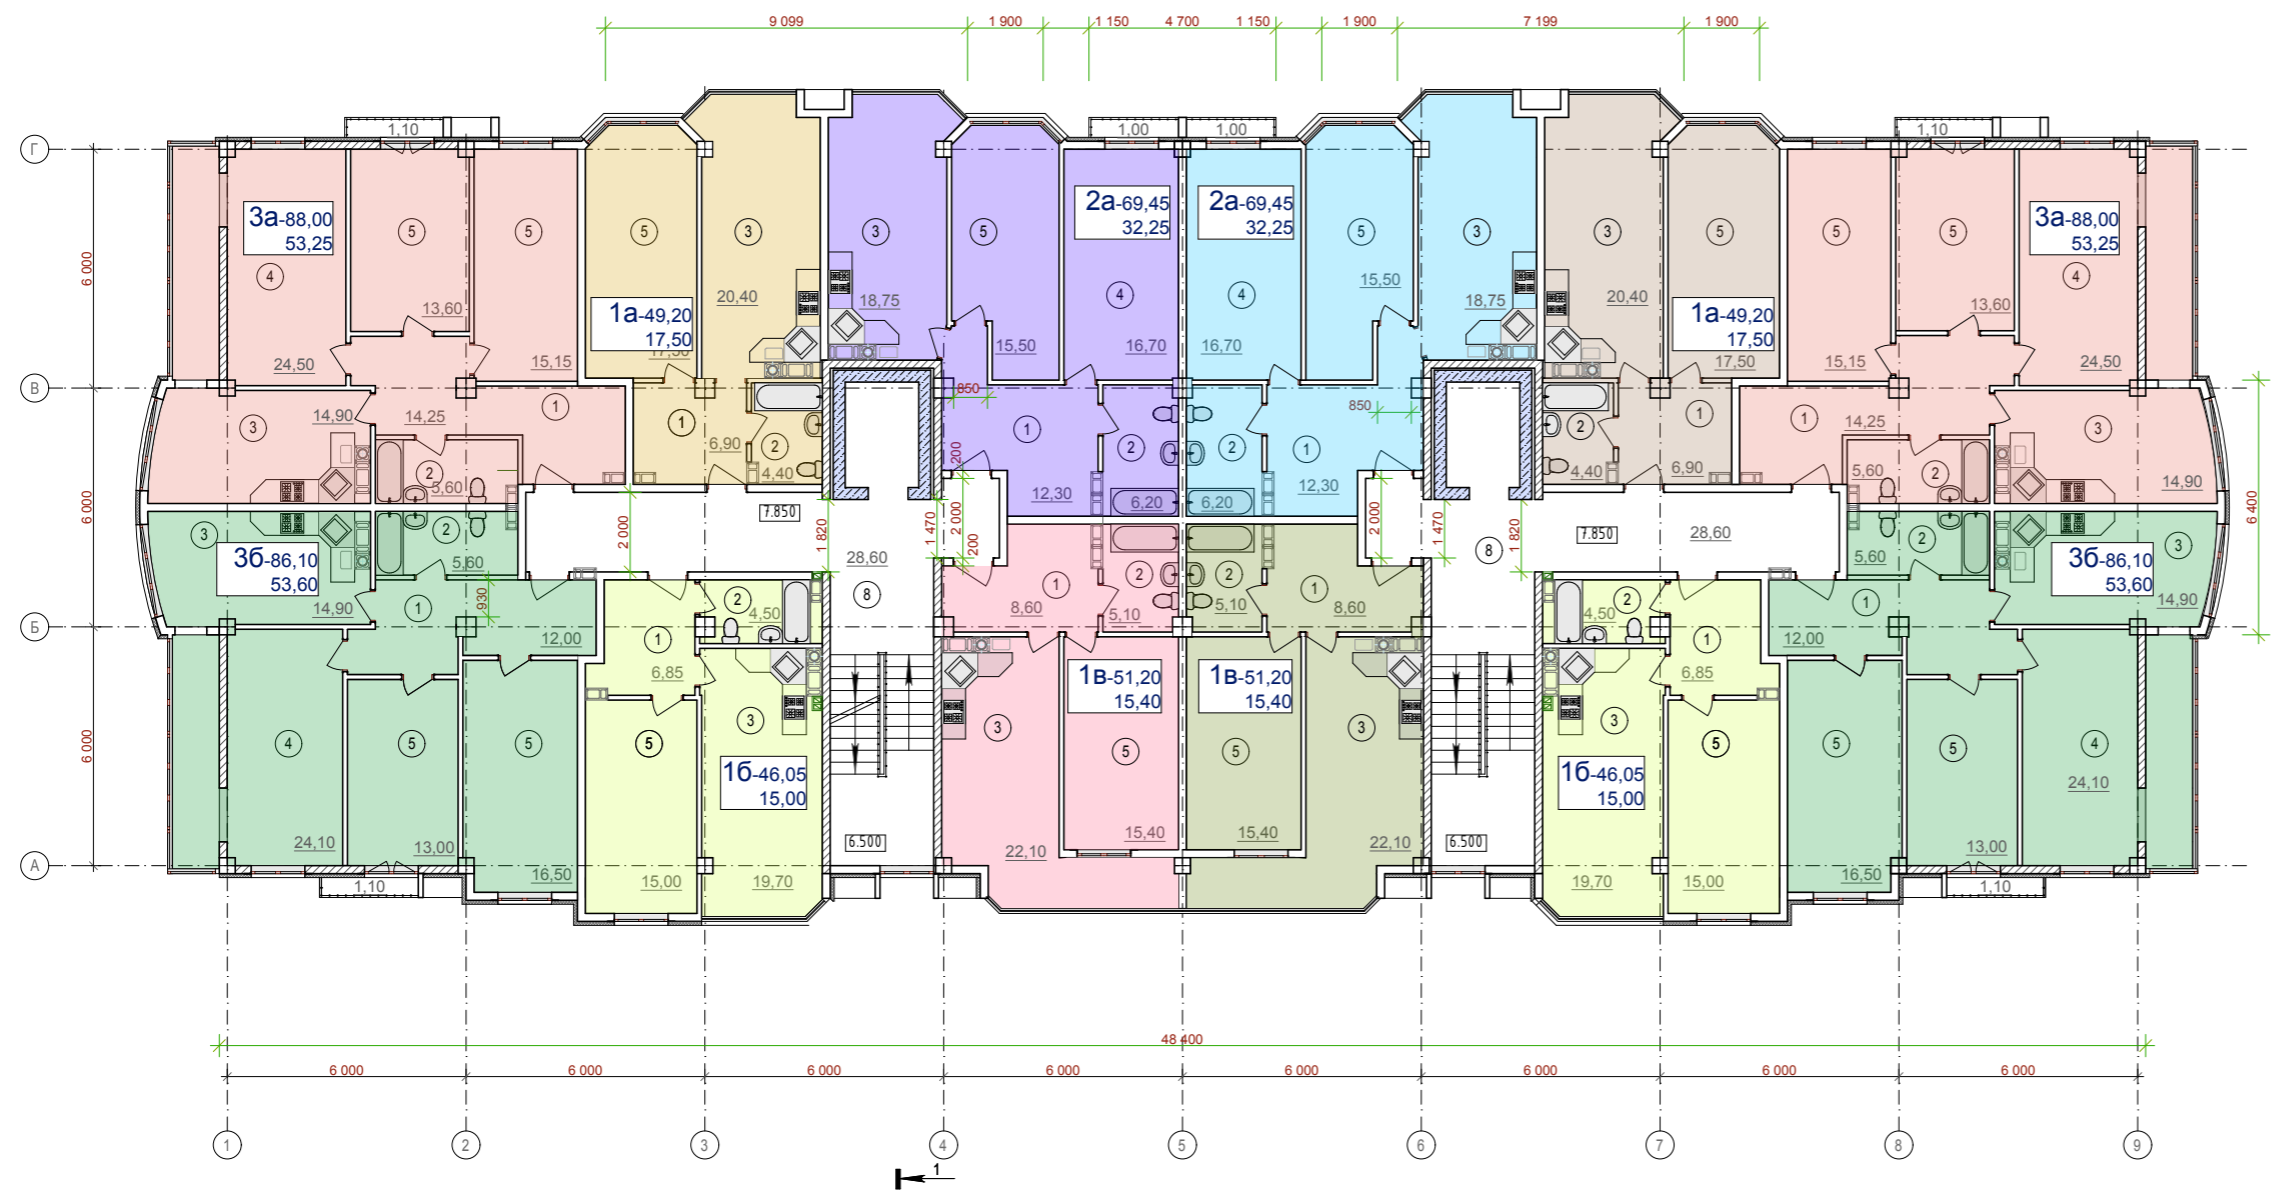

Условные обозначения:
 - монолитные железобетонные стены и диафрагмы жесткости
 - стены из керамзито-бетонного блока

Экспликация помещений

Номер по плану	Наименование	Площадь м2
Трехкомнатная квартира 3а		
1	Коридор	14,25x2=28,50
2	Санузел	5,60x2=11,20
3	Кухня	14,90x2=29,80
4	Гостиная	24,50x2=49,00
5	Спальня	(13,6+15,15)x2=57,5
6	Балкон	(1,10+6,25)x2=14,7
Трехкомнатная квартира 3б		
1	Коридор	12,00x2=24,0
2	Санузел	5,60x2=11,20
3	Кухня	14,90x2=29,80
4	Гостиная	24,1x2=48,20
5	Спальня	(13,0+16,50)x2=59,0
6	Балкон	1,10x2=2,2
Двухкомнатная квартира 2а		
1	Коридор	12,70x2=25,40
2	Санузел	6,20x2=12,40
3	Кухня	18,75x2=37,50
4	Гостиная	16,70x2=33,40
5	Спальня	15,50x2=31,00
6	Балкон	1,00x2=2,00
Однокомнатная квартира 1а		
1	Коридор	6,90x2=13,80
2	Санузел	4,40x2=8,80
3	Кухня	20,4x2=40,80
5	Спальня	17,50x2=35,00
Однокомнатная квартира 1б		
1	Коридор	6,85x2=13,7
2	Санузел	4,5x2=9,00
3	Кухня	19,70x2=39,40
5	Спальня	15,0x2=30,0
Однокомнатная квартира 1в		
1	Коридор	8,60x2=17,2
2	Санузел	5,10x2=10,20
3	Кухня	22,10x2=44,20
5	Спальня	15,40x2=30,80
8	Коридор	28,60x2=57,20

1837-AP					
Группа многоквартирных жилых домов со встроенными помещениями и паркингом по адресу: г. Геленджик, ул. Курортная, №14 б					
Изм.	Кол-во	Лист	Маск.	Подпись	Дата
Выполнил	Зубенко				07.17
Проверил	Устищенко				07.17
Н.контр.	Романова				07.17
Жилой дом №2 (по генплану)				Стация	Лист
План отм. 7.850				Листов	
				ООО "Проект" г.Новороссийск	