


План на отм. 0.000

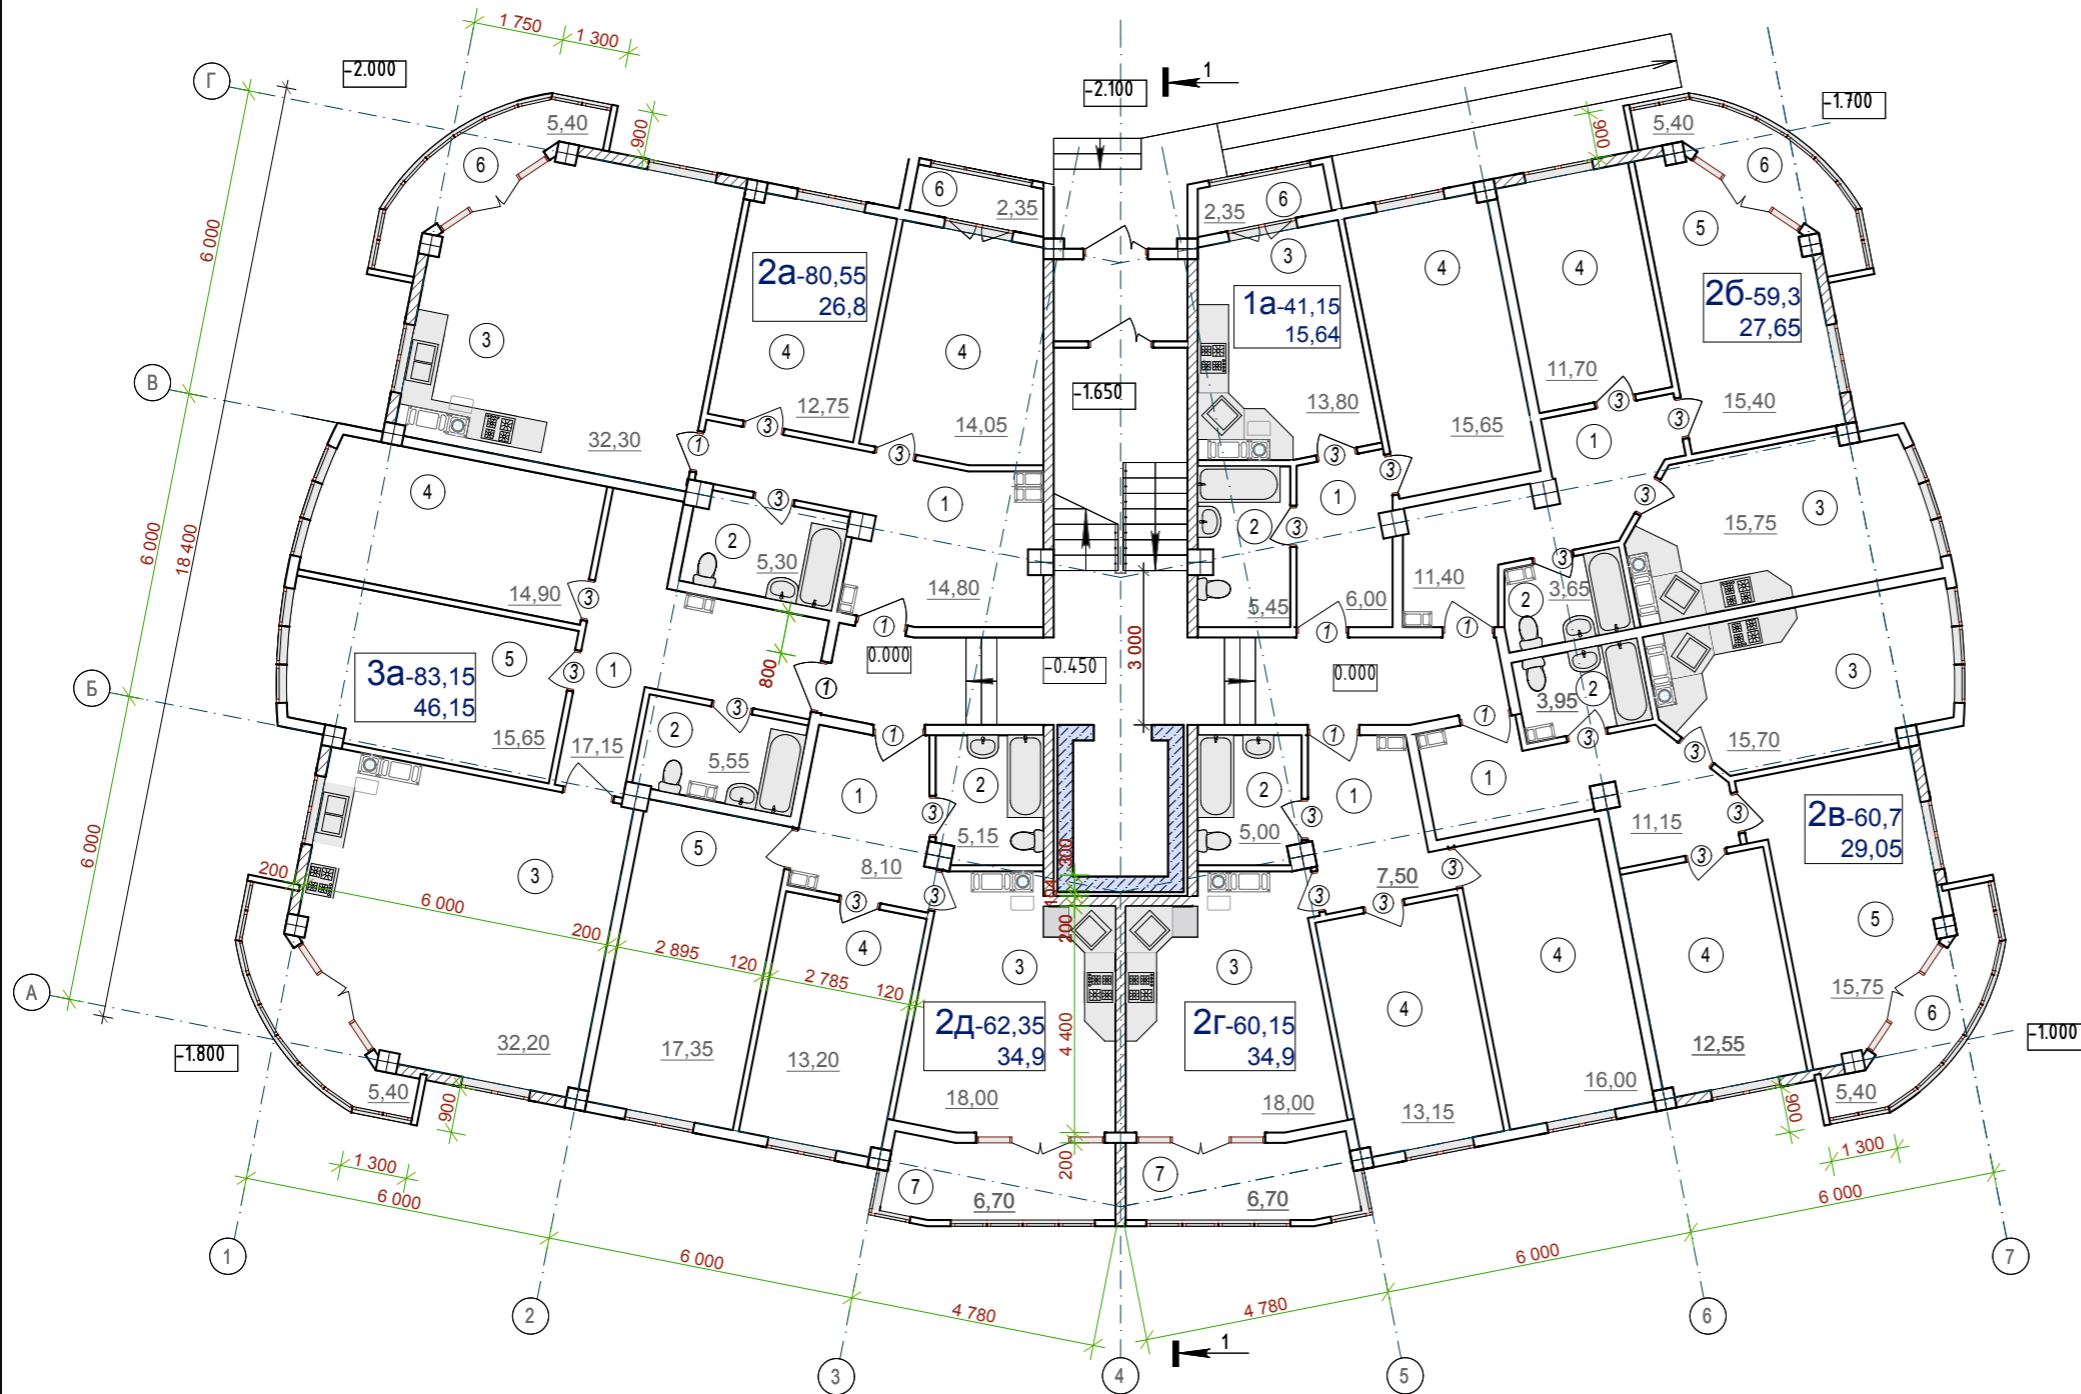

Экспликация помещений

Номер по плану	Наименование	Площадь м2
<b>Двухкомнатная квартира 2а</b>		
1	Коридор	14,80
2	Санузел	5,30
3	Кухня-столовая	32,30
4	Спальня	14,05; 12,75
6	Балкон	5,40; 2,35
<b>Однокомнатная квартира 1а</b>		
1	Коридор	6,00
2	Санузел	5,45
3	Кухня	13,80
4	Спальня	15,65
6	Балкон	2,35
<b>Двухкомнатная квартира 2б</b>		
1	Коридор	11,40
2	Санузел	3,65
3	Кухня	15,75
4	Спальня	11,70
5	Гостиная	15,40
6	Балкон	5,40
<b>Однокомнатная квартира 2в</b>		
1	Коридор	11,15
2	Санузел	3,95
3	Кухня	15,70
4	Спальня	12,55
5	Гостиная	15,75
6	Балкон	5,40
<b>Двухкомнатная квартира 2г</b>		
1	Коридор	7,50
2	Санузел	5,00
3	Кухня	18,00
4	Спальня	13,15; 16,00
7	Лоджия	6,70
<b>Двухкомнатная квартира 2д</b>		
1	Коридор	8,10
2	Санузел	5,15
3	Кухня	18,00
4	Спальня	17,35; 13,20
7	Лоджия	6,70
<b>Двухкомнатная квартира 2е</b>		
1	Коридор	17,15
2	Санузел	5,55
3	Кухня-столовая	32,20
4	Спальня	14,00
5	Гостиная	15,65
6	Балкон	5,40
итого: 481,4		

1837-AP 3					
Группа многоквартирных жилых домов со встроенными помещениями и паркингом по адресу: г. Геленджик, ул. Курортная, №14 б					
Изм.	Кол-во	Лист	Издок.	Подпись	Дата
Выполнил	Зубенко Н.Е.				03.16
Проверил	Устименко Л.А.				03.16
Жилой дом №4 (по генплану)				Студия	Лист
План на отм. 0.000				П	9
Н.контр. Романова А.Е.				ООО "Проект" г.Новороссийск	