


План на отм.3.300

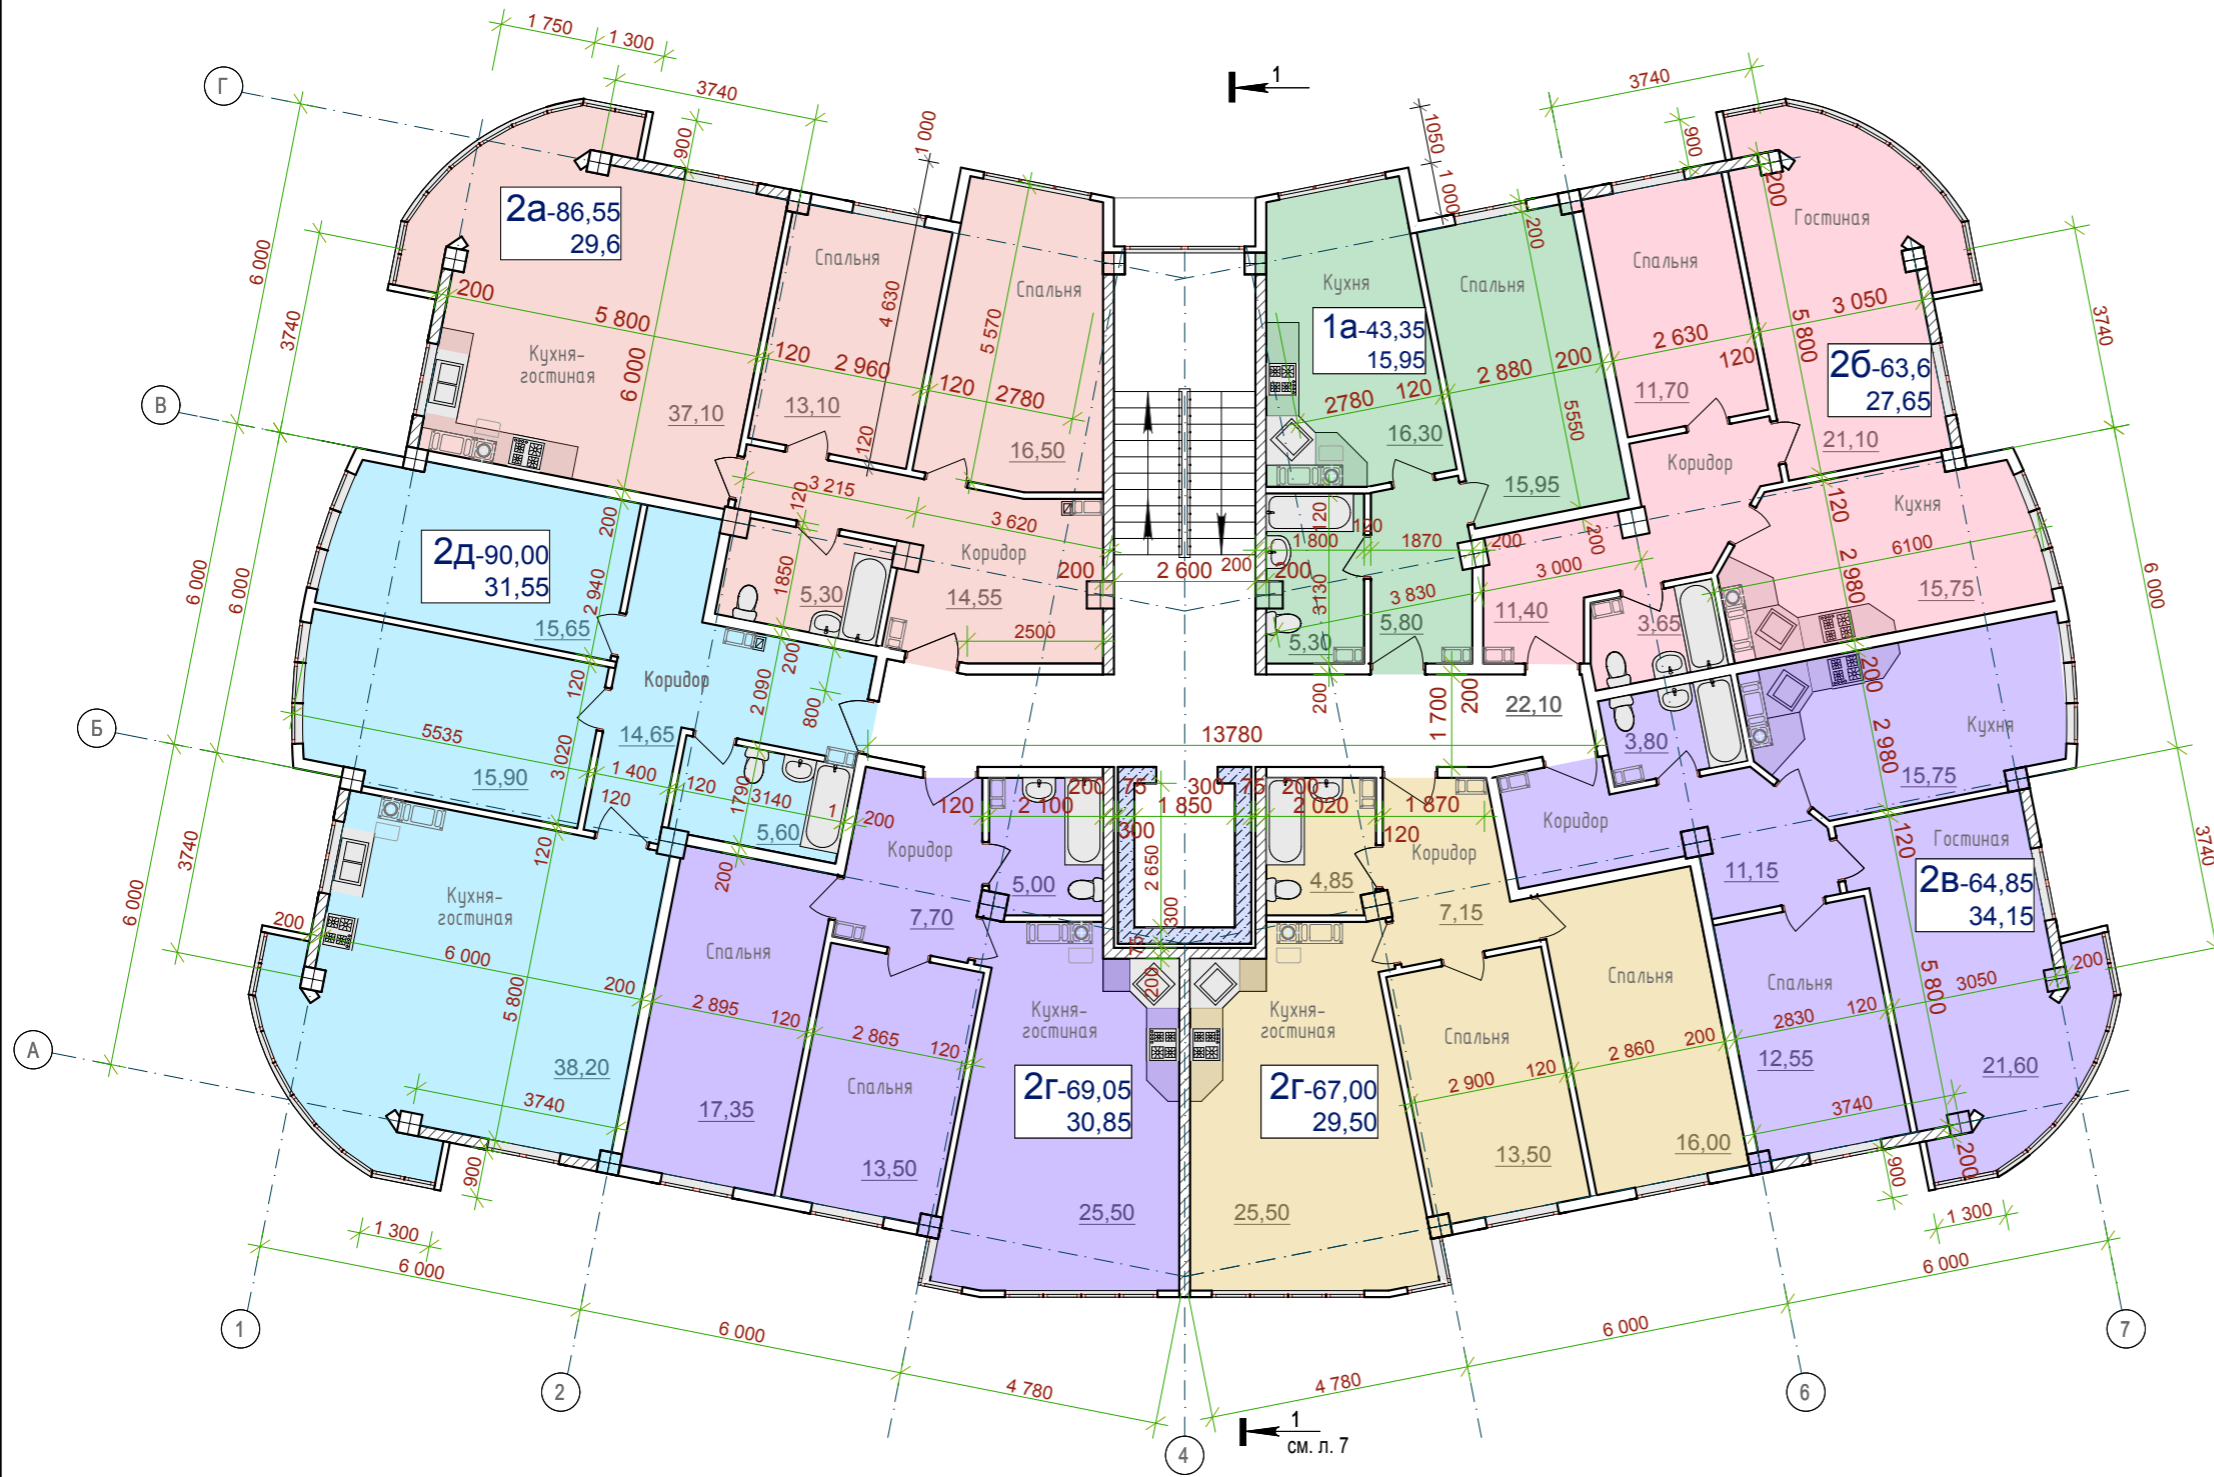

						Группа многоквартирных жилых домов со встроенными помещениями и паркингом по адресу: г. Геленджик, ул. Курортная, №14 б			
Изм.	Кольца	Лист	Издок	Подпись	Дата				
Выполнил						Жилой дом №3 (по генплану)	Стодия	Лист	Листов
Проверил							П	3	
						План на отм.3.300			
Н.контр.									

Имя, № подл.	
Подпись и дата	
Взам. инв. №	