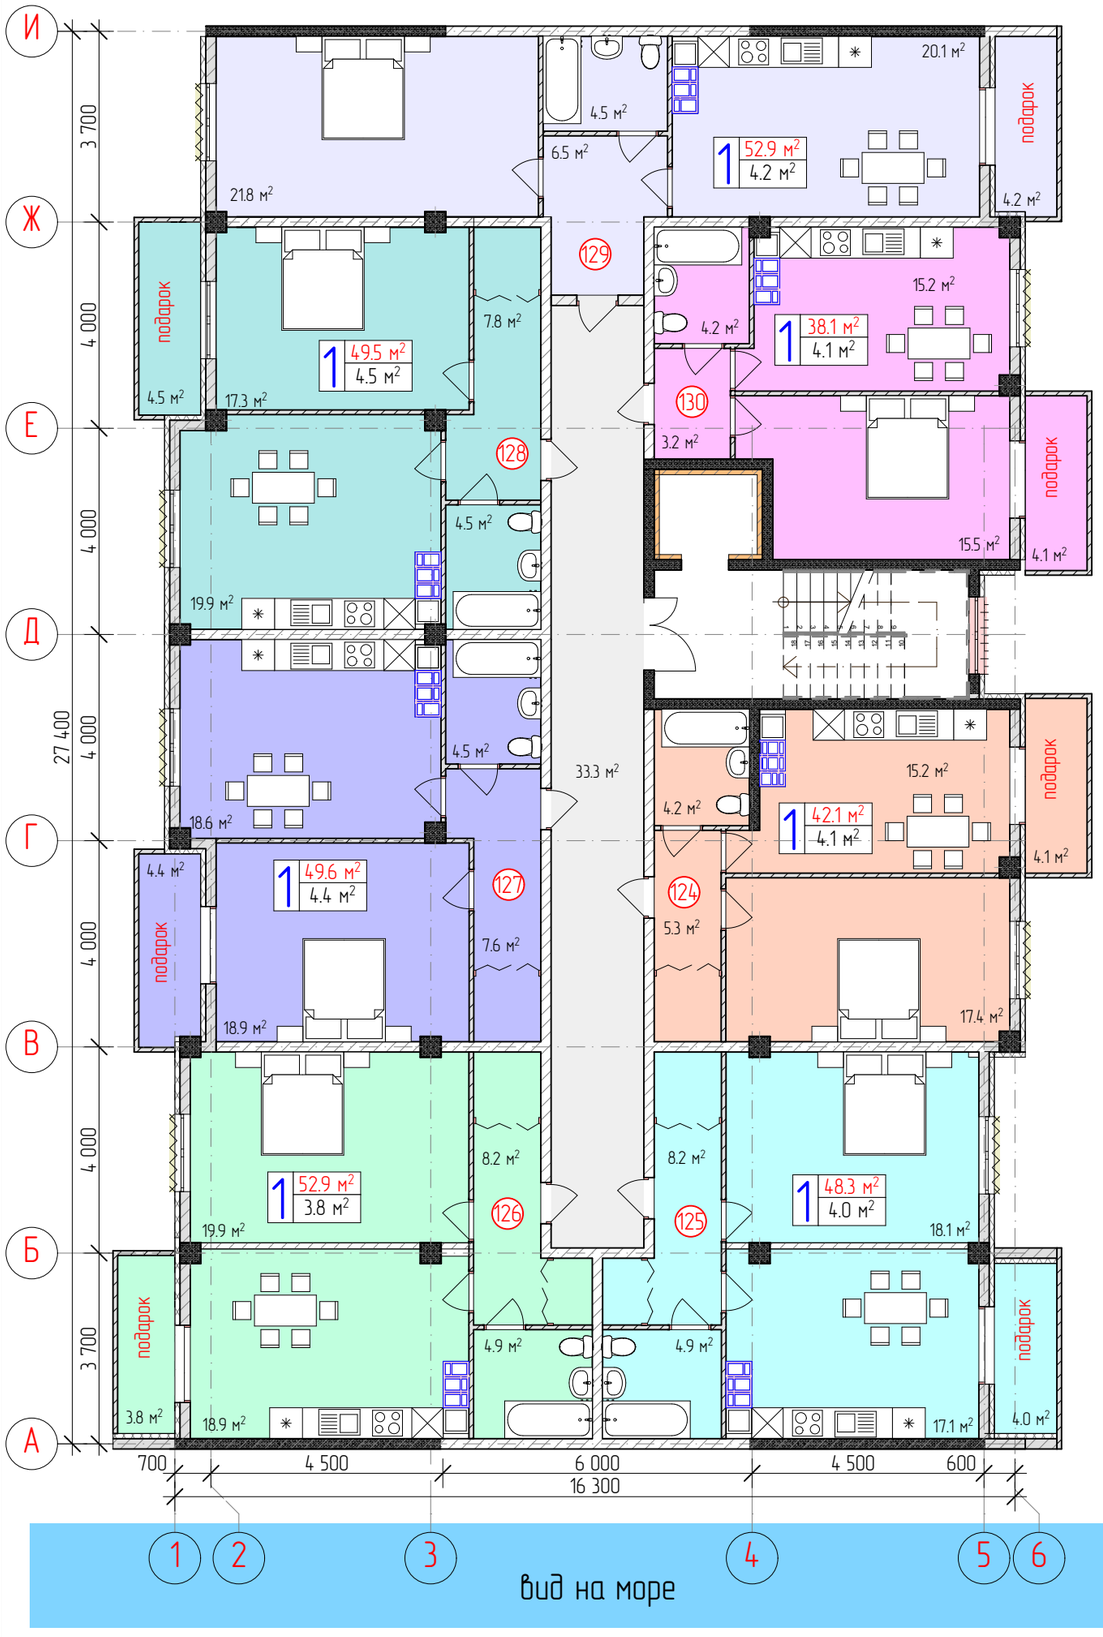

План пятого этажа Литер 1 Секция 3

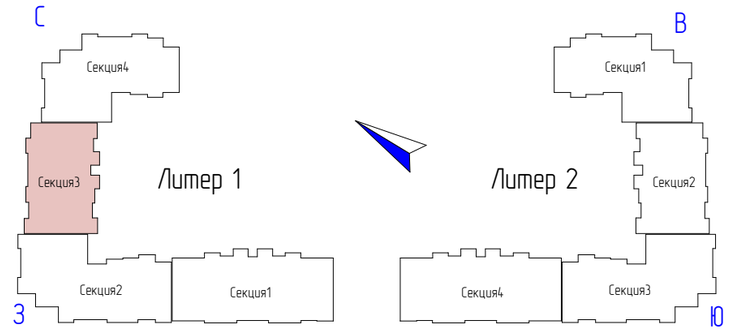

море

Условные обозначения

количество жилых комнат – 2 | 45.2 м² (общая площадь) / 45.2 м² (площадь балконов)

1 – номер квартиры

– вентиляционные каналы

– шумоизоляция лифтовых шахт

– французский балкон

– витражное остекление

– монолитные конструкции

– стены из отсевного блока

						52/17-23-ЭП
						Многоквартирный жилой дом с подземным паркингом по ул. Верхняя в г. Геленджике.
Изм.	Колуч.	Лист	№ док	Подп	Дата	
ГИП		С.Х.Караев				Стадия: ЭП; Лист; Листов
Н.контроль		С.Х.Караев				
Разработал						План пятого этажа Литер 1 Секция 3

Jordan design

Взам.инв.N | Подпись и дата | Инв. N подл

Формат А3